工程名稱:

110年度國民法官法庭及相關空間裝修暨設備等工程

規劃設計圖說

福建金門地方法院

悅廷室內裝修設計工程有限公司

專案編號 110E01	規劃設計圖說		請照圖說		施工圖說		請照圖說	
日期	◯ 進行中圖說	● 完成圖說	◯ 進行中圖說	◯ 完成圖說	◯ 進行中圖說	◯ 完成圖說	◯ 進行中圖說	◯ 進行中圖說
繪圖者	設計圖說管制		施工圖說管制		專案經理管制		設計師	


補　充　說　明

1 實木線板採用－欣禾或棋楠木線或同級品.
2 工程施工期間為保現場之整潔,施工廠商應每日清潔.
3 工程進度表.建材表.五金樣式應於得標後,進場施工前送至業主及設計單位審核,核可後,方可進場施作.
4 施作材質,尺寸,位置如有疑異,請施工單位提出書面,以業主及設計單位解說為依據.
5 各項材質及施工法請依施工圖說規範.
6 廠商於施工前應至現場拍照或錄影現況,以利權責區分.
7 施工廠商如有收尾之方式問題,請繪製施工圖,由設計單位及業主審核並以書面往返.
8 管線施作以設計單位解說施工(圖面有誤差值時)且廠商不得以此為由另行追加費用(投標廠商應盡事前勘察之責).
9 得標廠商於施工期間應由勞安管理員每日製表,工地安全自動檢查紀錄表.品質自主檢查表.工地安全衛生自主檢查工程日報表(其為驗收時要件).
10 耐燃材料,施工廠商應於材料進場時檢附防火證明,驗收時請另檢附出廠證明.
11 施工廠商應於得標後七日內檢送樣品且清楚標示其項次.品名.規範以利審查及材料送樣,以供業主確認其顏色.材質.功能無誤方可進貨,其為驗收時要件.
12 施工場地人員進出,務必請得標廠商管制人員進出,以利工進.
13 傢俱工程之單位尺寸誤差值為10m/m.
14 本工程若驗收單位對得標廠商交貨產品及設備功能有疑慮時,可要求得標廠商將設備送交經濟部商檢局檢測,其費用由得標廠商自行負責,不得向使用單位申請任何相關費用.
15 得標廠商應注意事項:
(1)本估價單若有漏列項目或有誤處,請估價廠家自行追加填入空白欄中.
(2)現況地面.牆面.天花板施作,若有不平整,須將修補納入本工程費用,估價時請自行考慮.
(3)驗收時以估價單之項目尺寸.施工規範及圖說為準,始得完成驗收.
(4)廠商需提供建材.防火.吸音證明,及出廠證明材質測試報告.
(5)除有標明耐燃3級外其餘所有防火建材需達CNS6532耐燃一級測試.
(6)如有未盡事宜,應符合民國九十一年度室內裝修建材標準.
(7)應按圖施工,但業主另有需求者,依業主需求施工.
(8)電腦.電話.插座.緊急按鈕訊號等管線施作配置施工以垂直水平之走向隱藏處理.
19 設備驗收時需檢附下列資料以確保產品品質:
交貨時設備如為進口品需檢附下列資料
A.海關進口證明.
B.總代理商或原廠出具之一年售後服務保固書.
C.總代理商或原廠出具五年內零件供應無缺證明.
設備如為台灣製需檢附下列資料
A.原廠出廠證明.
B.原廠出具之一年售後服務保固書.
C.原廠出具五年內零件供應無缺證明.
以上證件請各原廠或總代理商均須加蓋公司大小章,與正本相符影印無效等字樣.

圖面索引圖

張號	圖名
1	圖面索引圖
2	現況圖
3	拆除圖
4	天花板拆除圖
5	平面配置圖
6	天花板圖
7	地板圖
8	固定家具放樣圖
9	法庭電源插座圖
10	法庭電源參考單線圖
11	法庭網路弱電圖
12	天花板燈具迴路圖
13	法庭空調配置圖
14	法庭A牆面正立面圖
15	法庭B牆面正立面圖
16	法庭C牆面立面圖
17	法庭D牆面立面圖
18	法官席桌面平面圖
19	法檯立面圖
20	法官席桌立面圖(2
21	通譯/書記官席平面圖(1)
22	通譯/書記官席立面圖(2)

張號	圖名
23	檢察官/辯護律師席立面圖(1)
24	名牌底座立面圖
25	天花板詳圖(1)
26	天花板詳圖(2)
27	門片說明圖
28	法台標誌圖
29	磁磚薄板說明圖
30	岩綿裝飾暗架天花板詳圖
31	耐磨地板詳圖
32	影像傳輸系統架構圖
33	視聽椅詳圖

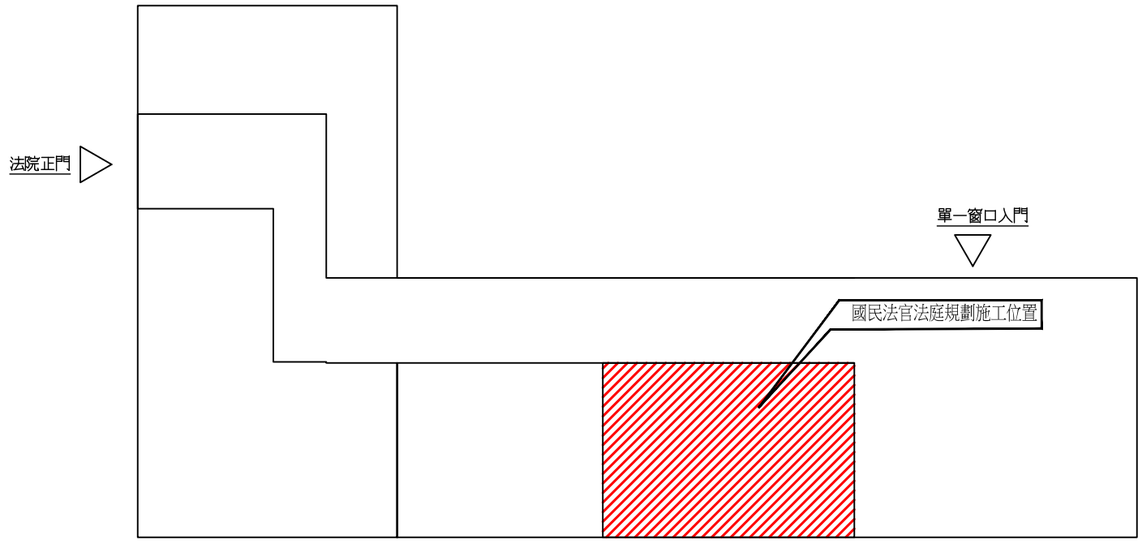

1F 位置圖

悅廷
室內裝修設計
工程有限公司
TEL:04-24725129
FAX:04-24712859
403台中市西區東興路三段31號12F之3

客戶Client
福建金門
地方法院

專案名稱Project
110年度國民法官法庭及相關空間裝修暨設備等工程

圖名Image
圖面索引/位置圖/補充說明

設計Design 張思雲

繪圖Drawing 張思雲

比例Scale 1:60

版本Version -1-


日期date 2021-11-28

出圖日期 2021-11-28

圖號Figure number ----------

頁數Pages 001

案號Case number 110E01

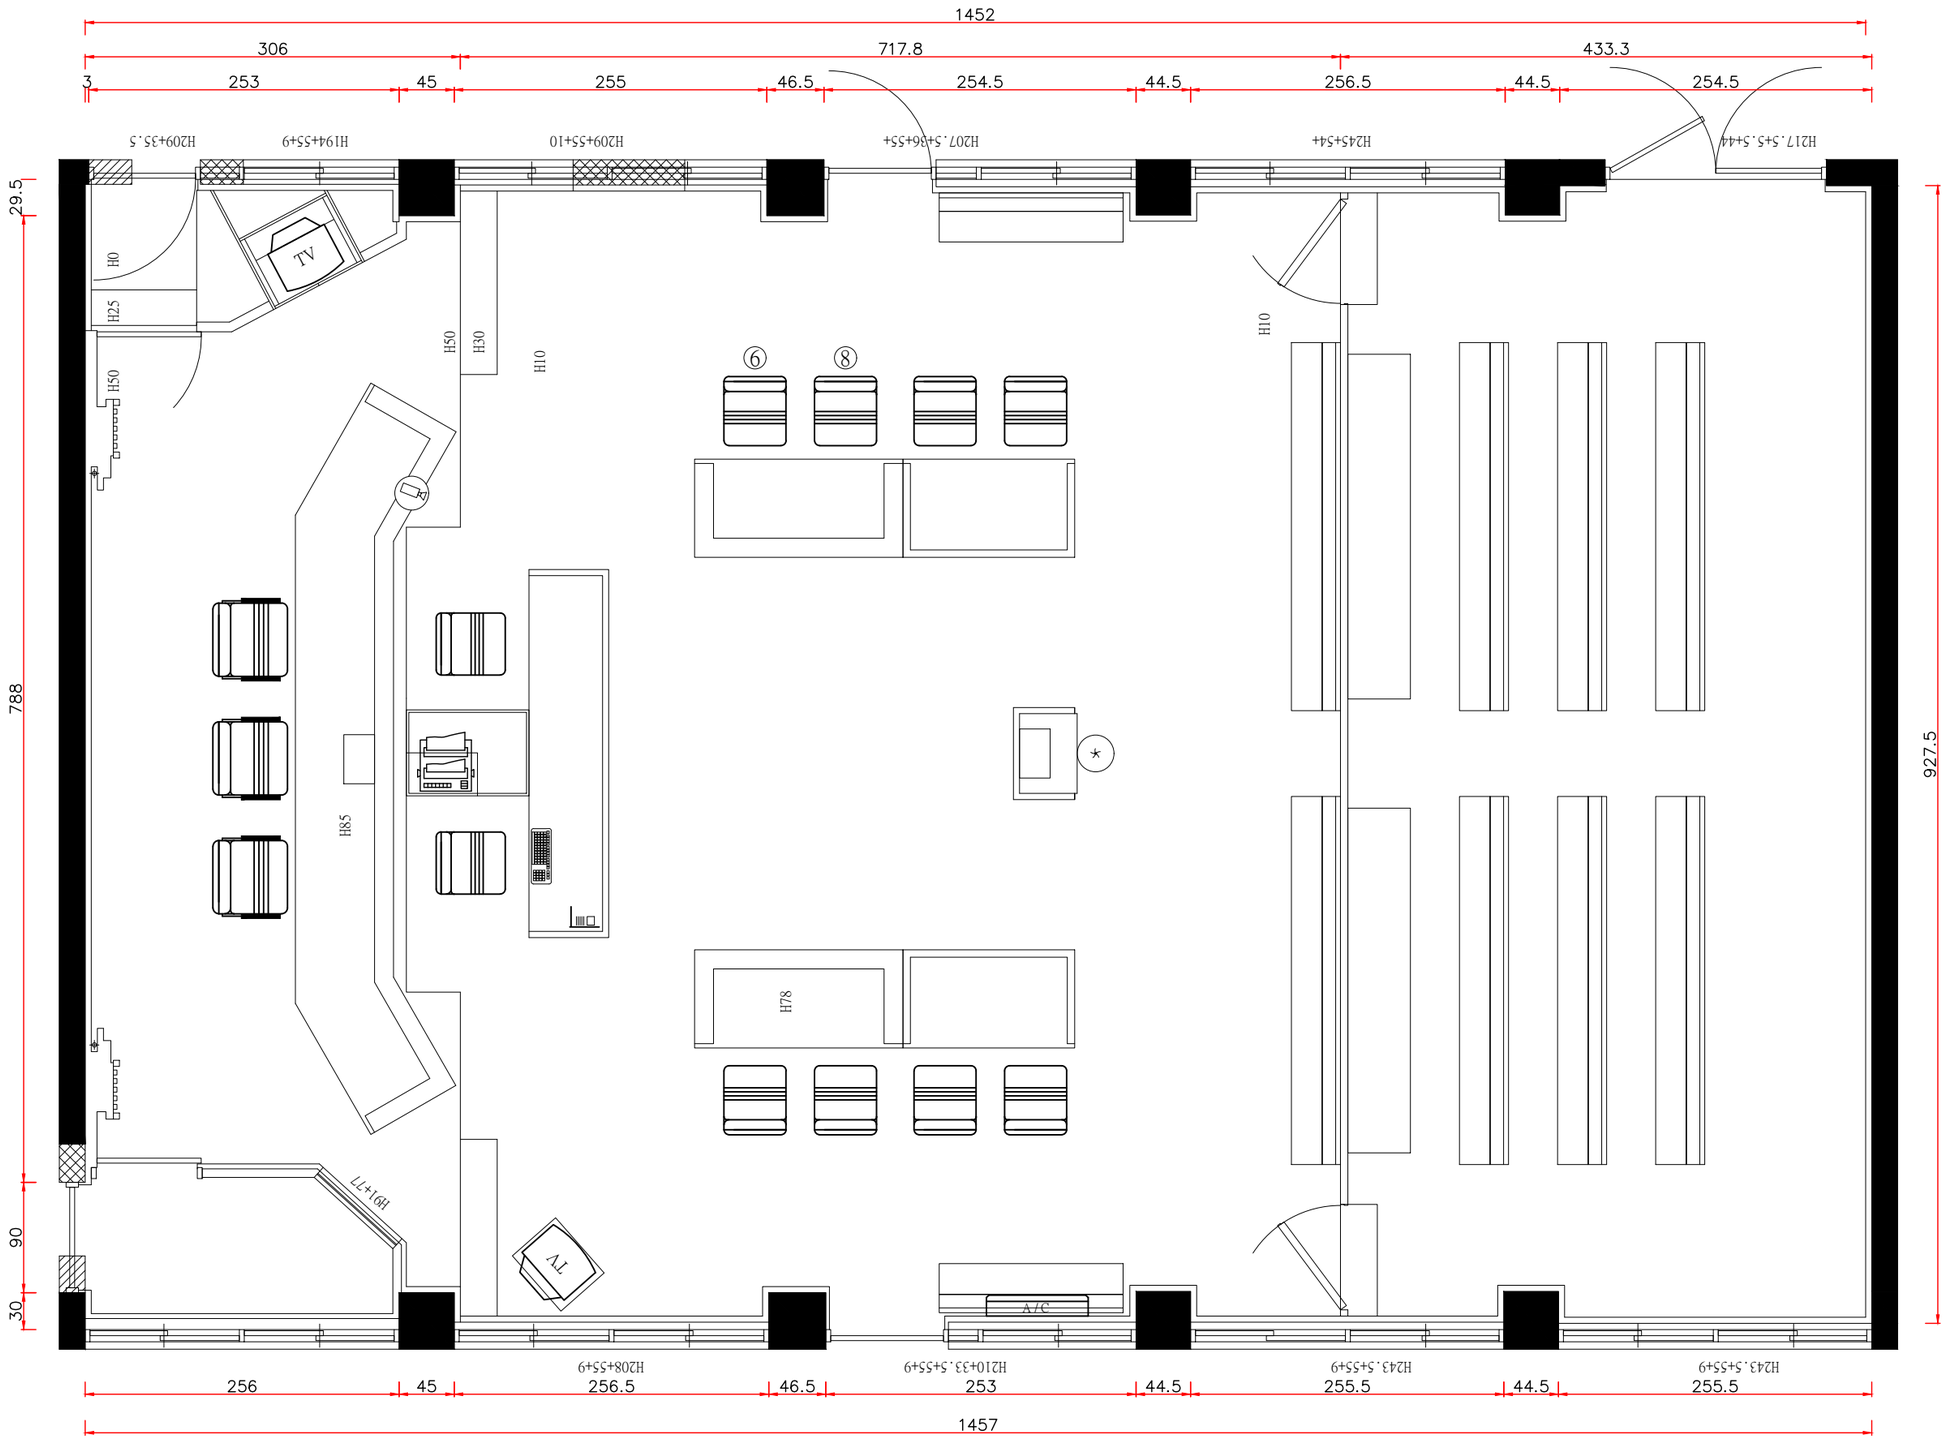

國民法官法庭現況圖s:1/50

悅廷

室內裝修設計
工程有限公司

TEL:04-24725129
FAX:04-24712859
403台中市西區東興路三段31號12F之3

客戶Client
福建金門
地方法院

專案名稱Project
110年度國民法官法庭及相關空間裝修暨設備等工程

圖名Image
現況圖

設計Design 張思雲

繪圖Drawing 張思雲

比例Scale 1:50

版本Version -1-


日期date 2021-11-28

出圖日期 2021-11-26

圖號Figure number ----------

頁數Pages 002

案號Case number 110E01

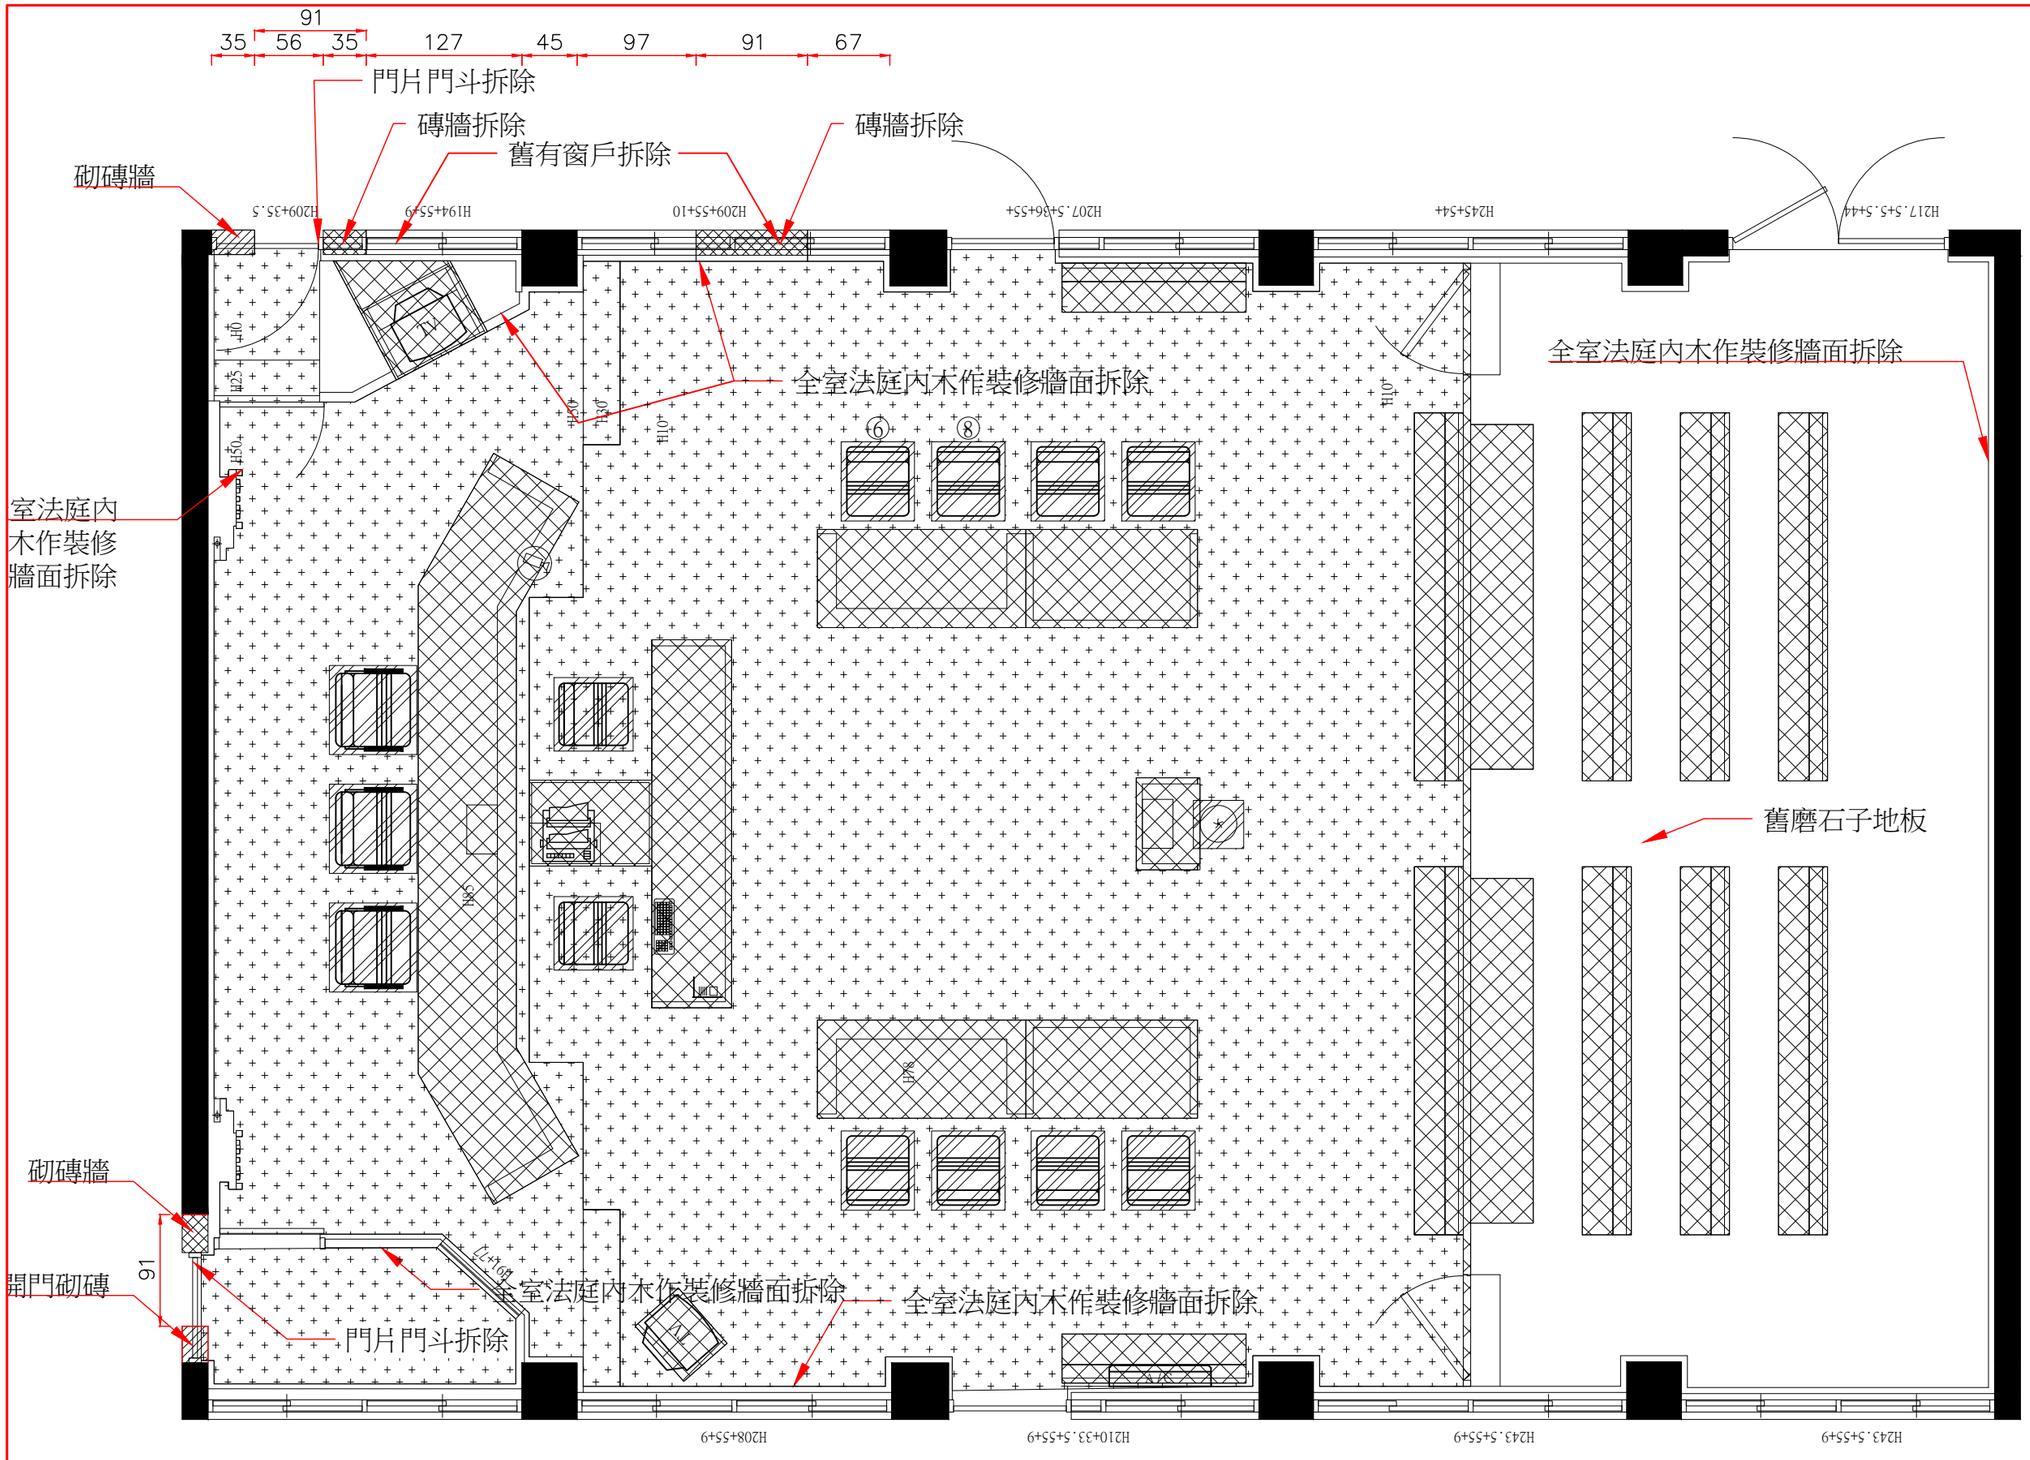

活動家具搬至院方指定位置存放

旁聽席座椅搬至院方指定位置存放

裝潢家具拆除清運

木作高架地板拆除

國民法官法庭拆除圖s:1/50

悅廷

室內裝修設計
工程有限公司

TEL:04-24725129
FAX:04-24712859
403台中市西區東興路三段31號12F之3

客戶Client
福建金門
地方法院

專案名稱Project
110年度國民法官法庭及相關空間裝修暨設備等工程

圖名Image
拆除圖

設計Design 張思雲

繪圖Drawing 張思雲

比例Scale 1:100

版本Version -1-


日期date 2021-11-28

出圖日期 2021-11-28

圖號Figure number ----------

頁數Pages 003

案號Case number 110E01

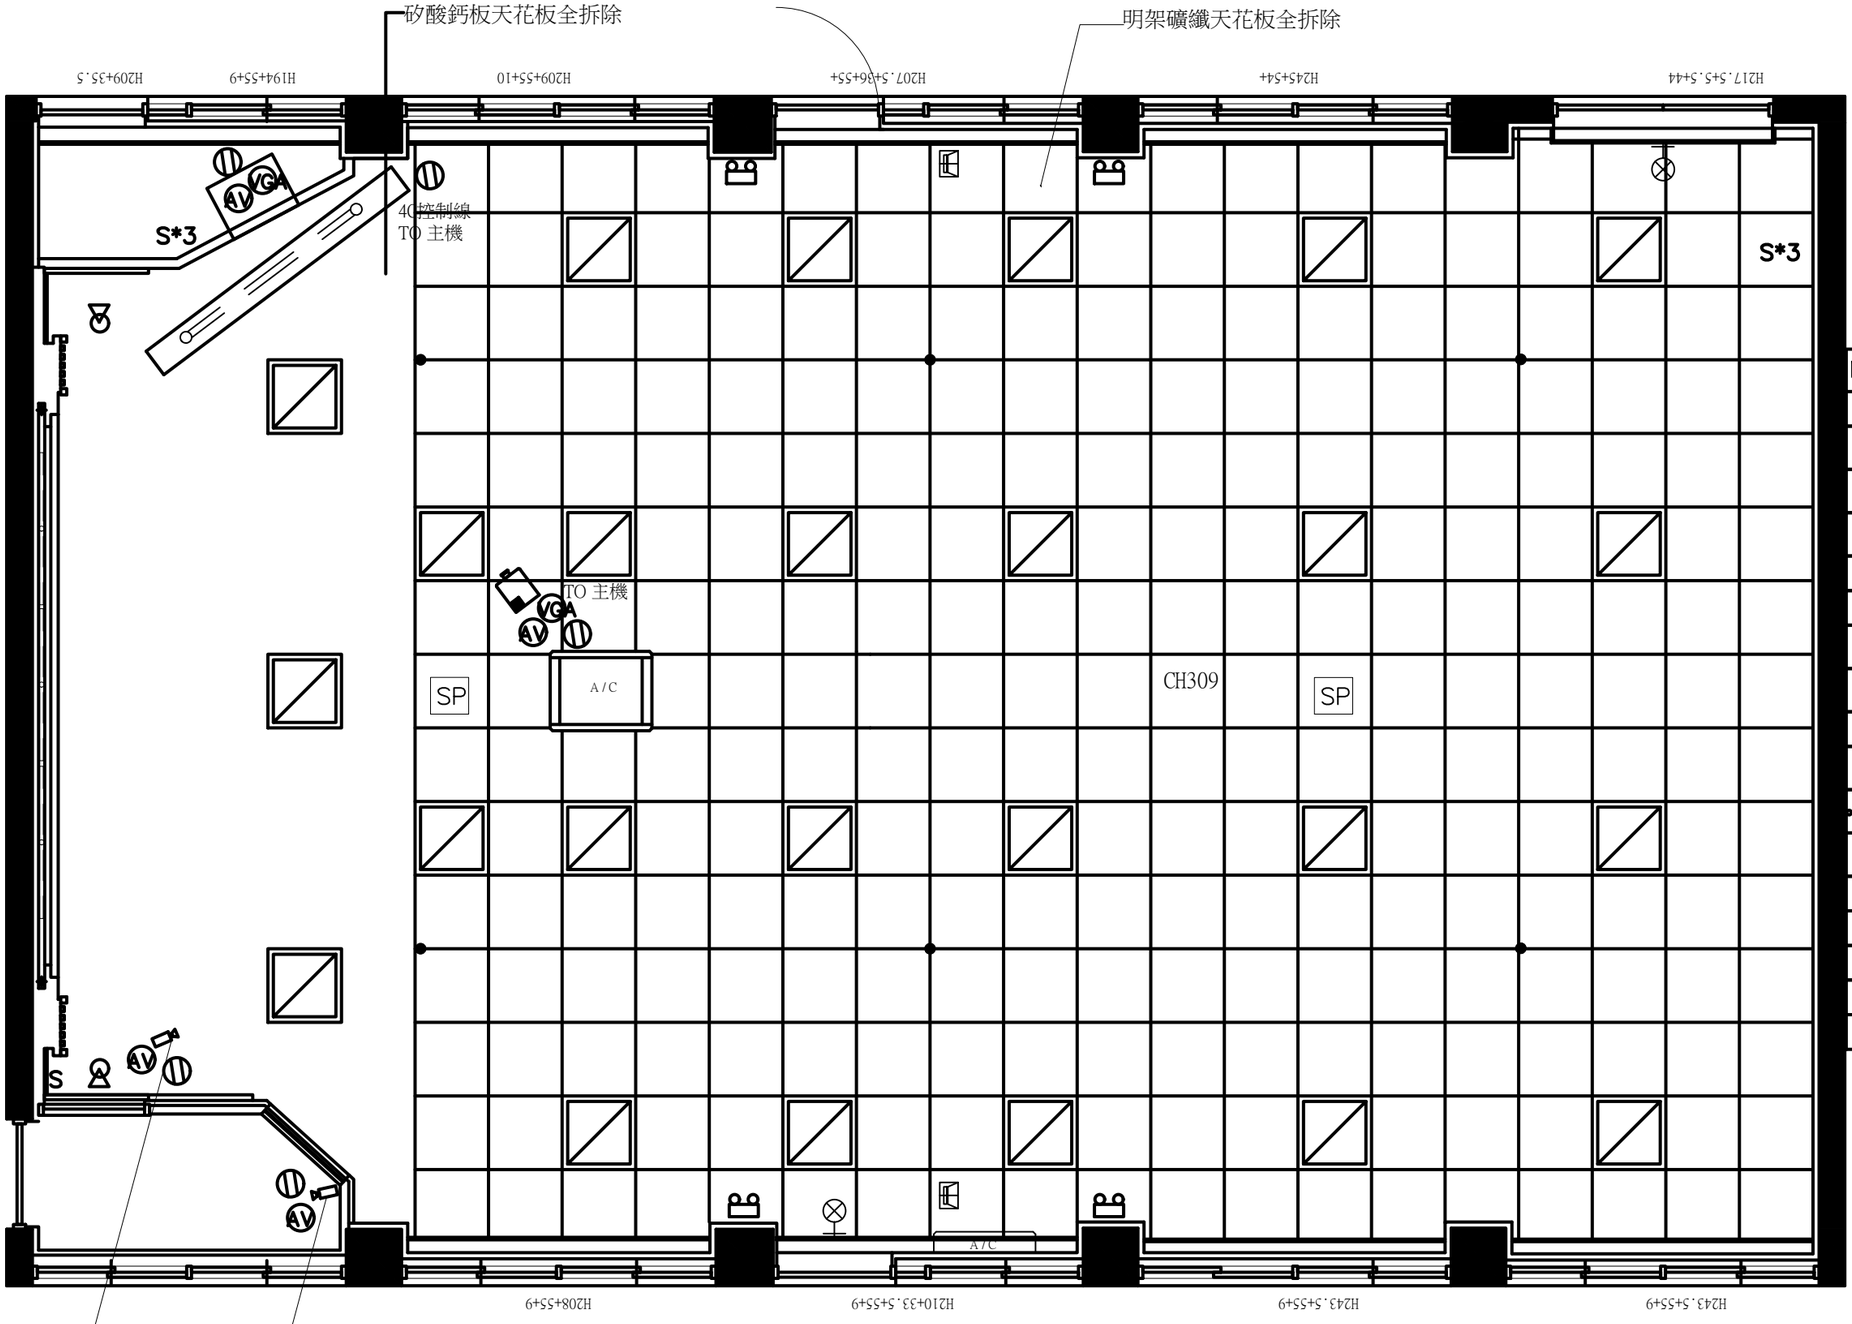

法庭天花板拆除圖

S:1/50cm

圖例	名稱	數量
	T-BAR燈(2尺*2尺)	25
	4尺T5日光燈220V燈炮色	7
	投射型鹵素嵌燈加調光器	2
	舊出口標示燈	2
	舊緊急照明燈	4
S	燈具單切開關	7
●	舊差動器	6
SP	擴大器(喇叭)院?廣播	2
	舊壁掛式喇叭	2
	投影機	
	電動螢幕90”	
	舊攝影機	2
	110V電源插座附接地	5
	預留配 6分管	5
VGA	VGA訊號線	2
AV	AV訊號線	4
A/C	舊空調	

悅廷
室內裝修設計
工程有限公司
TEL:04-24725129
FAX:04-24712859
403台中市西區東興路三段31號12F之3

客戶Client
福建金門
地方法院

專案名稱Project
110年度國民法官法庭及相關空間裝修暨設備等工程

圖名Image
天花板拆除圖

設計Design 張思雲

繪圖Drawing 張思雲

比例Scale 1:100

版本Version -1-


日期date 2021-11-28

出圖日期 2021-11-28

圖號Figure number ----------

頁數Pages 004

案號Case number 110E01

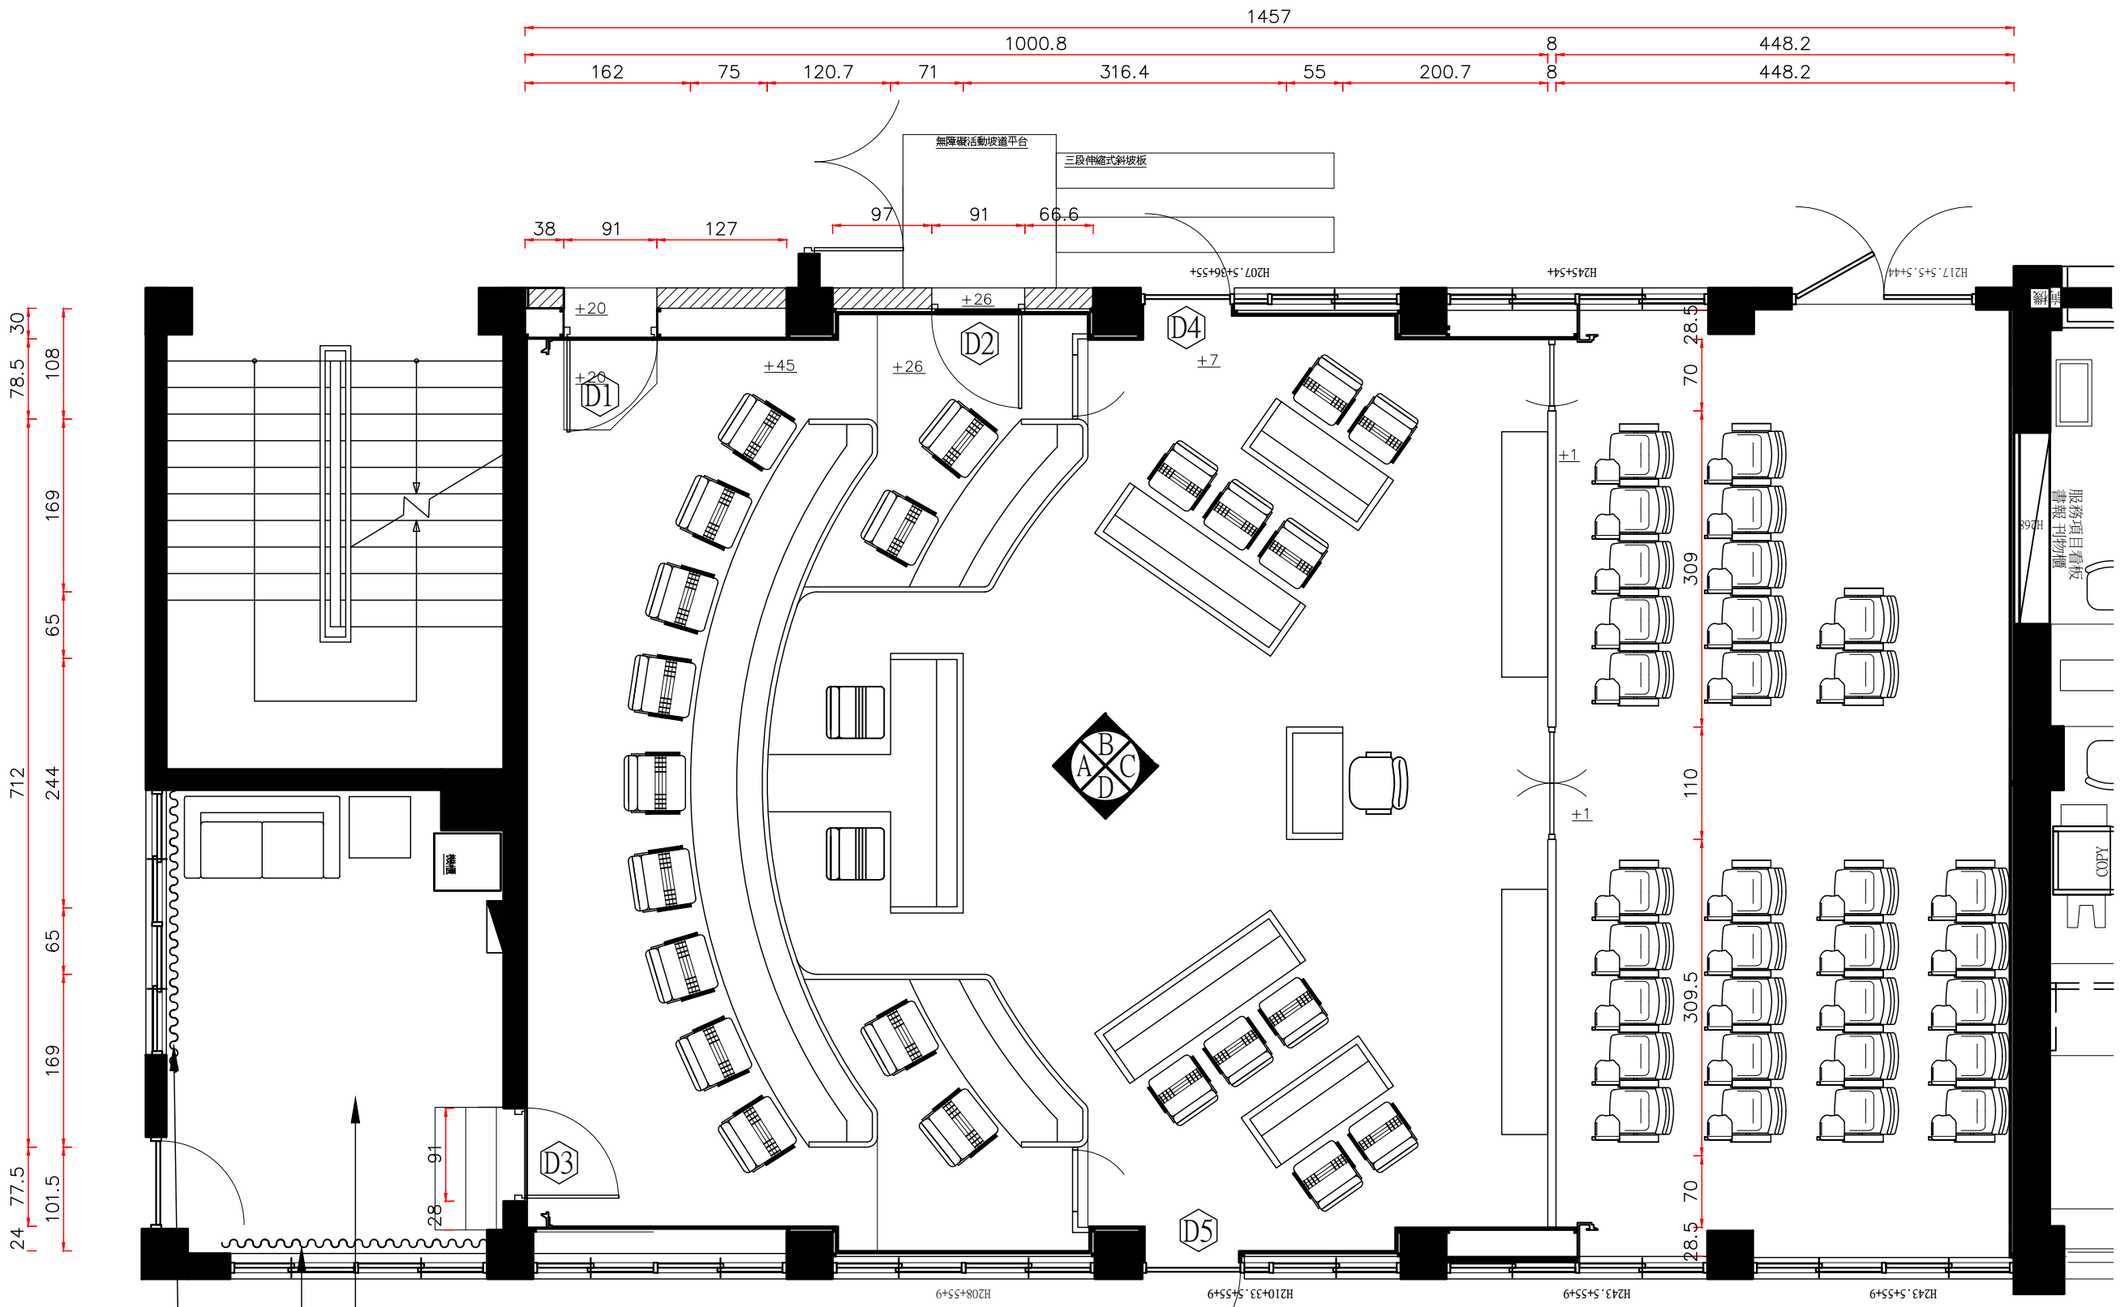

國民法官平面配置圖s:1/60

悅廷

室內裝修設計
工程有限公司

TEL:04-24725129
FAX:04-24712859
403台中市西區東興路三段31號12F之3

客戶Client
福建金門
地方法院

專案名稱Project
110年度國民法官法庭及相關空間裝修暨設備等工程

圖名Image
平面配置圖

設計Design 張思雲

繪圖Drawing 張思雲

比例Scale 1:60

版本Version -1-


日期date 2021-11-28

出圖日期 2021-11-26

圖號Figure number ----------

頁數Pages 005

案號Case number 110E01

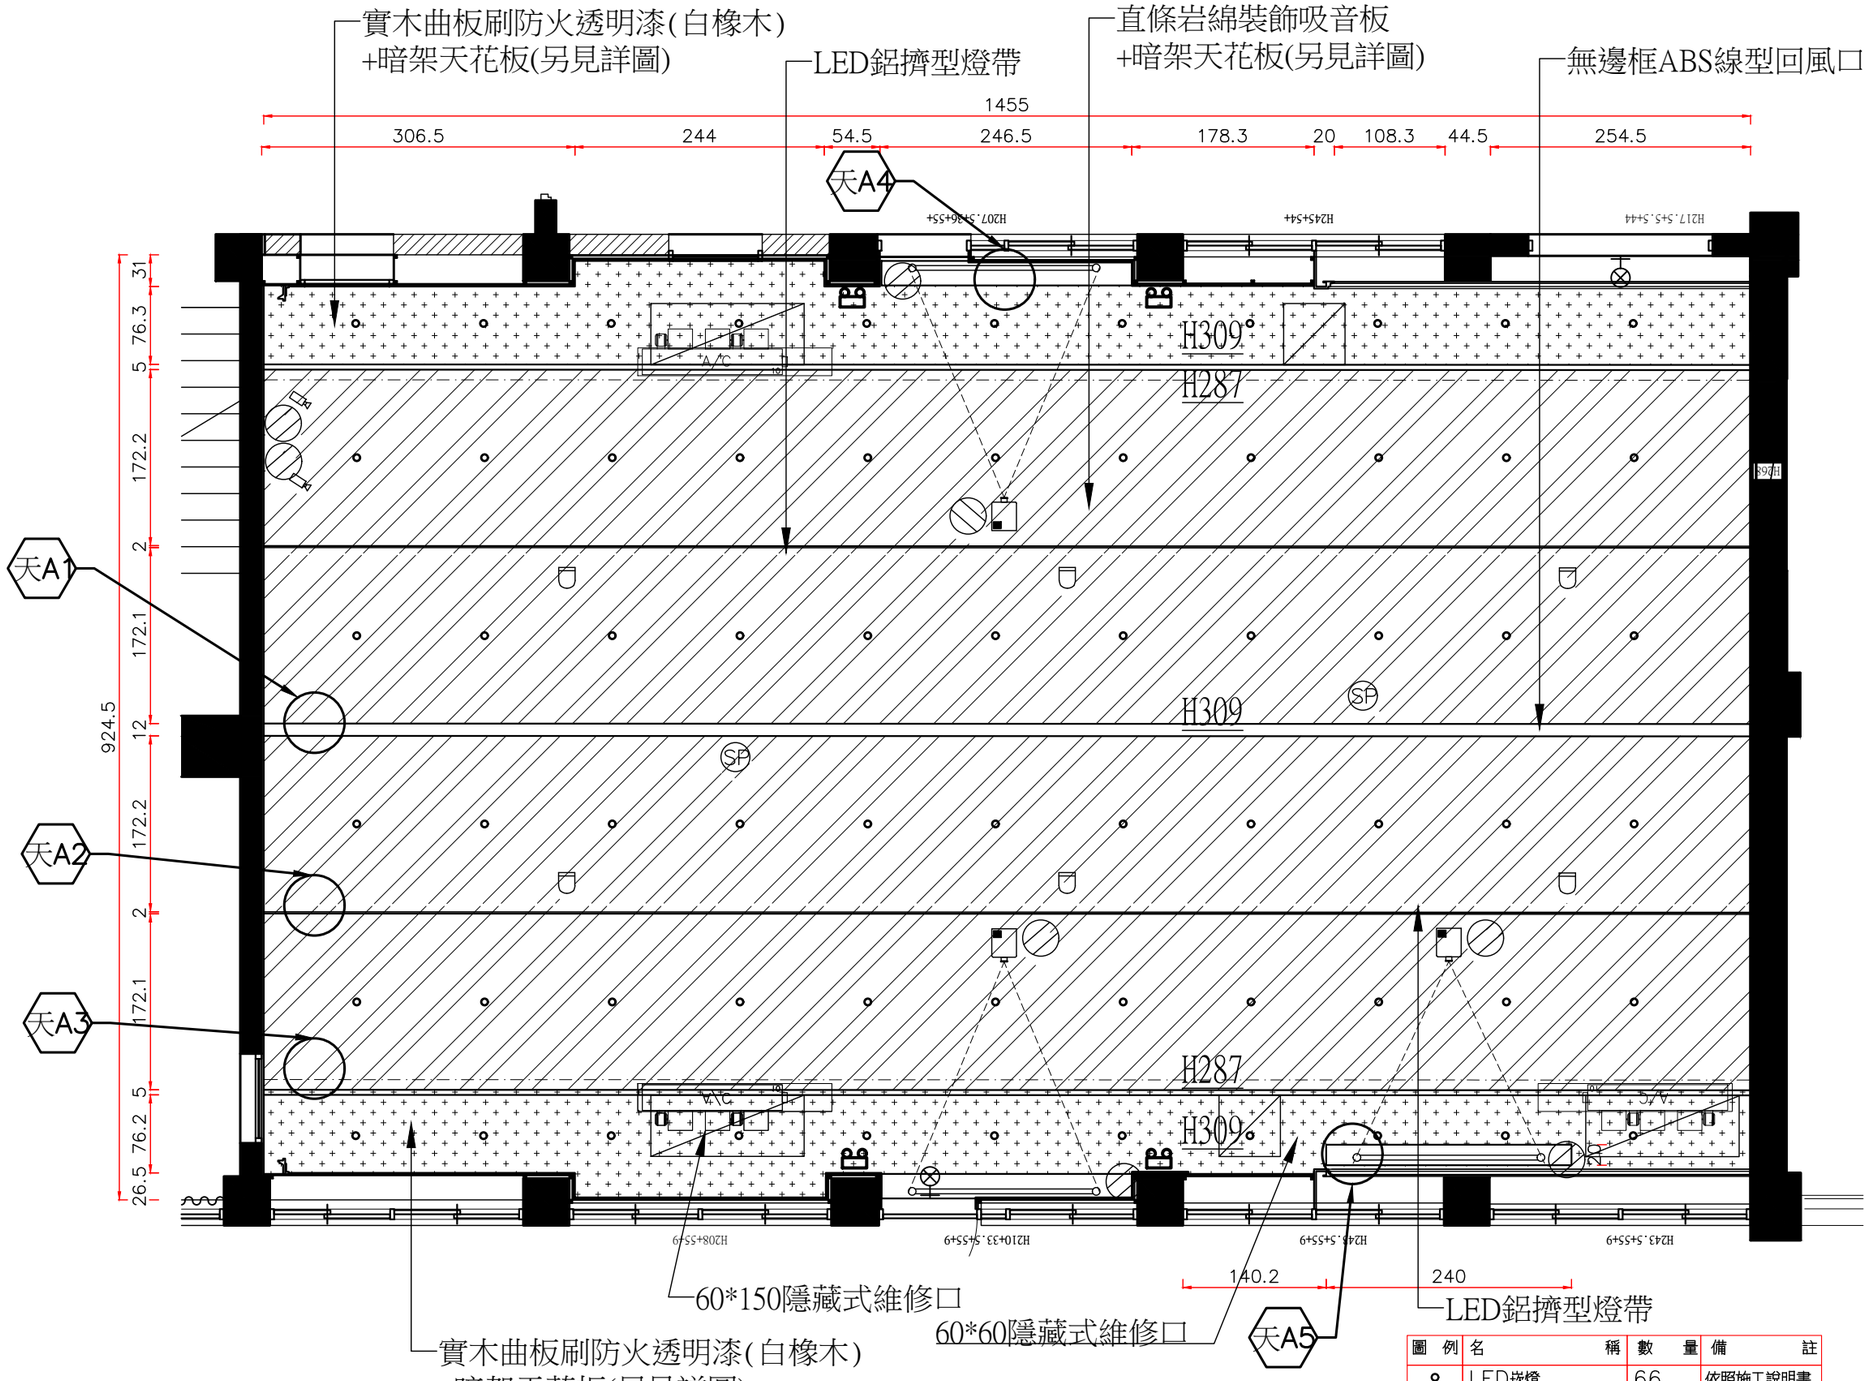

國民法官天花板圖s:1/60

圖 例	名 稱	數 量	備 註
○	LED崁燈	66	依照施工說明書
———	LED鋁擠型燈帶	2	依照施工說明書
- · - · -	LED鋁擠型燈	4	依照施工說明書
	隱藏式送風機	3	新安裝
	線型出風口		
	緊急照明燈	4	既有復原安裝
SP	擴大器出線口(喇叭)	2	既有復原安裝
	差動型火警探測器	6	既有復原安裝
	投影機	3	
	電動螢幕	3	
	攝影機	2	既有復原安裝
⊘	110V電源插座附接地	8	天花板電源插座
	舊出口標示燈	2	既有復原安裝

悅廷
室內裝修設計
工程有限公司
TEL:04-24725129
FAX:04-24712859
403台中市西區東興路三段31號12F之3

客戶Client
福建金門
地方法院

專案名稱Project
110年度國民法官
法庭及相關空間
裝修暨設備等工
程

圖名Image
天花板圖

設計Design 張思雲

繪圖Drawing 張思雲

比例Scale 1:60

版本Version -1-


日期date 2021-11-28

出圖日期 2021-11-28

圖號Figure number ----------


頁數Pages 006

案號Case number 110E01

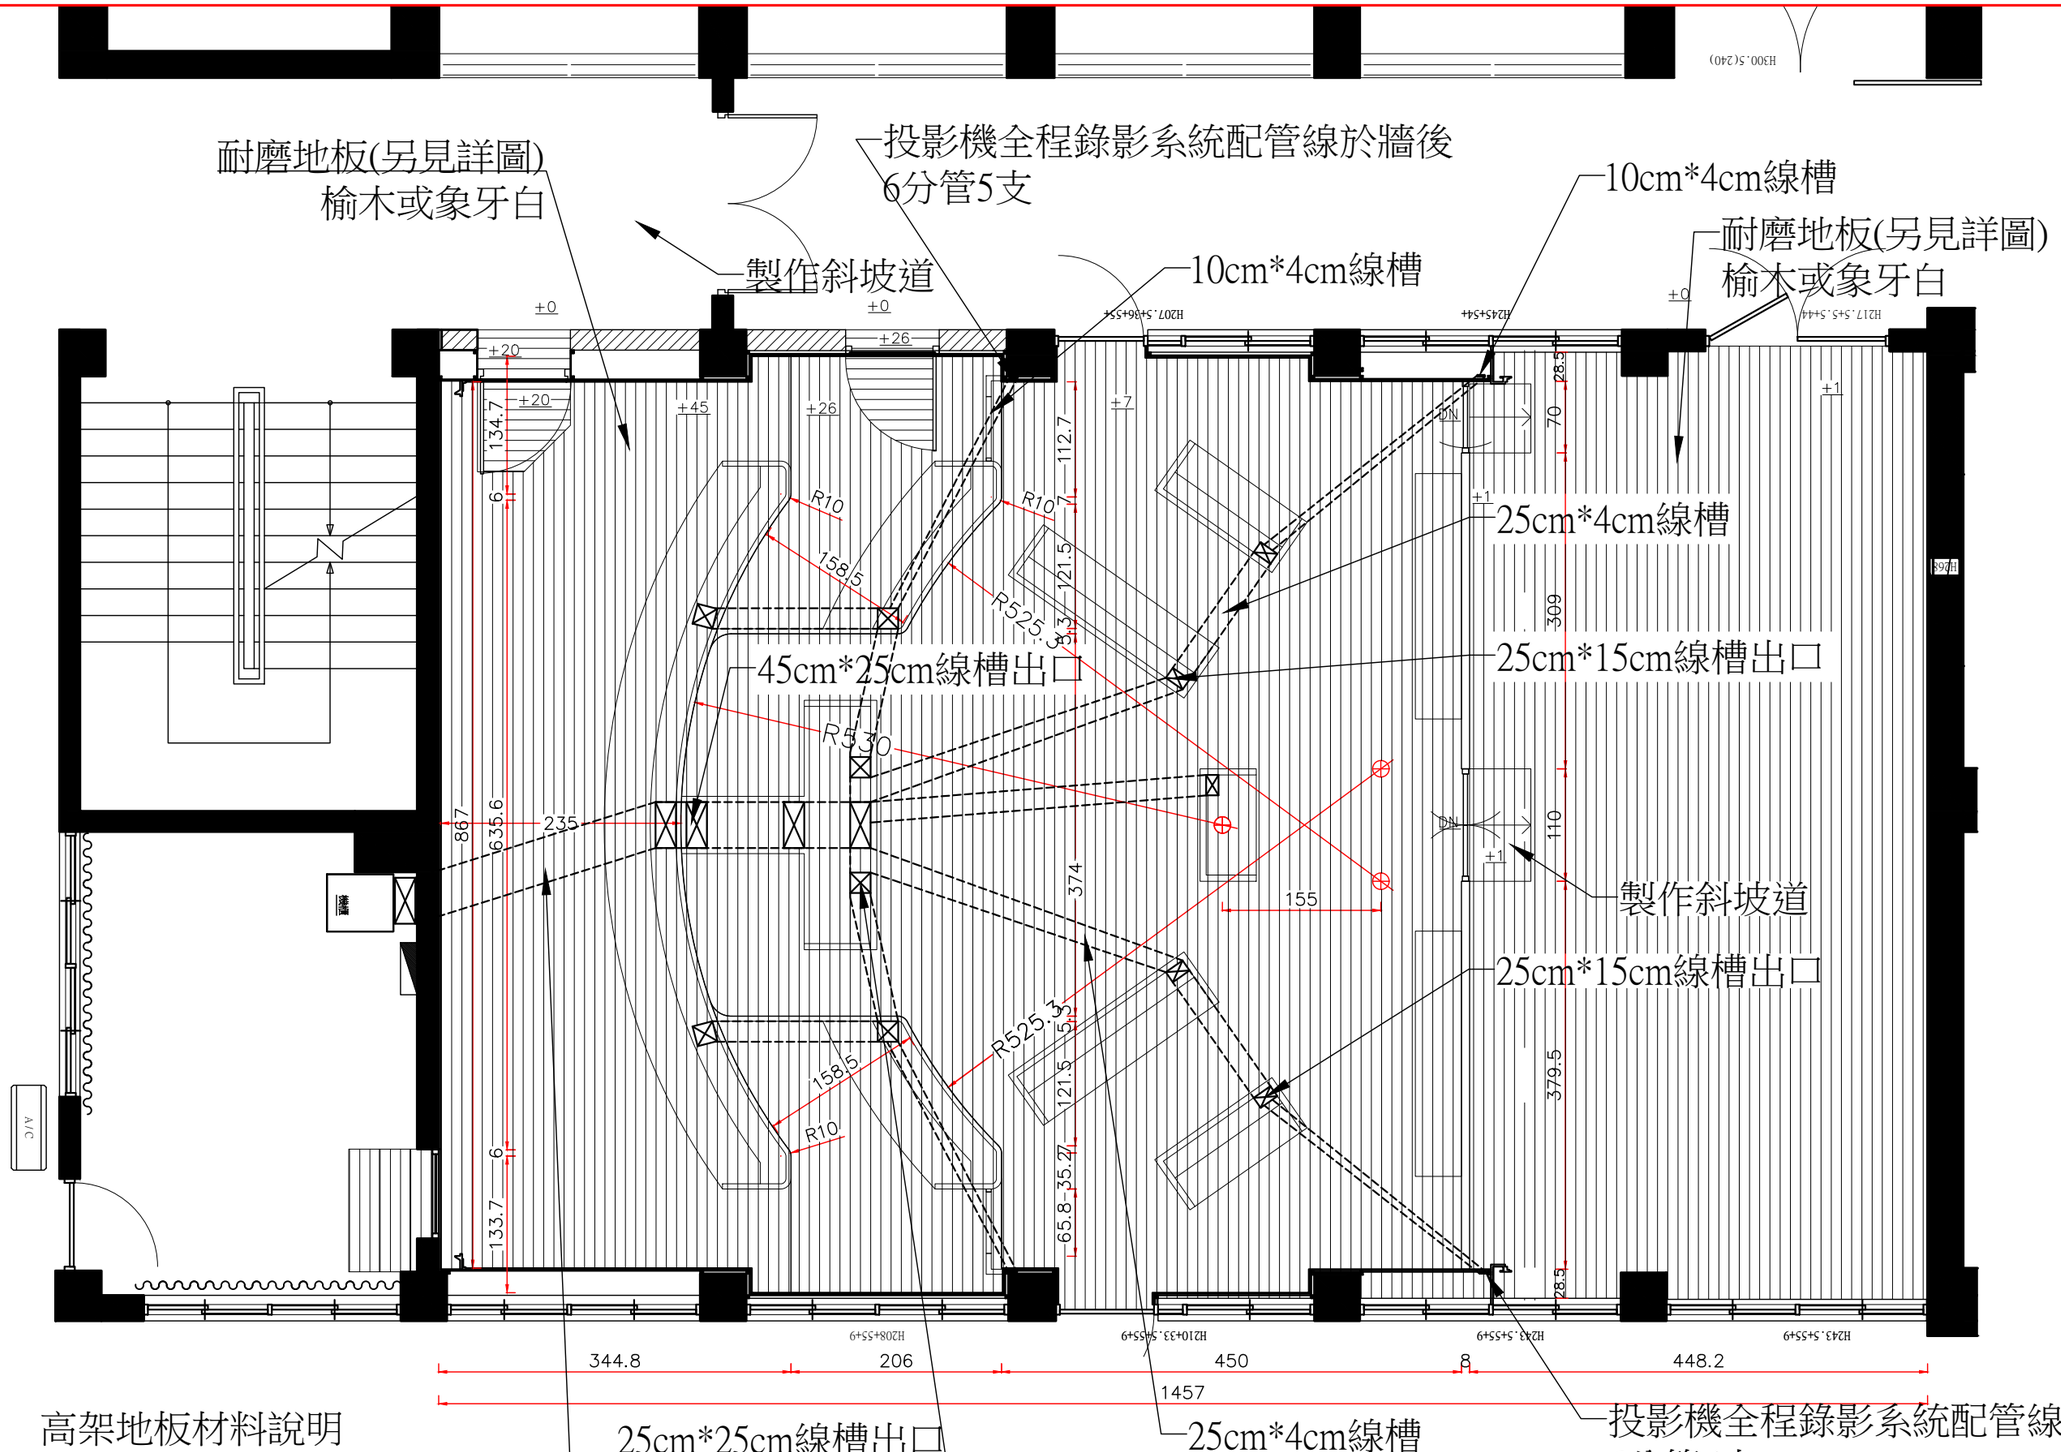

高架地板材料說明
高架木作地板-底鋪pvc防潮布,釘2寸*1寸防腐角材@30*30cm,釘18mm夾板,角材與夾板間須上白膠黏合,表面鋪木紋耐磨地板另見詳圖,施工時須注意平整度

國民法官地板圖s:1/60

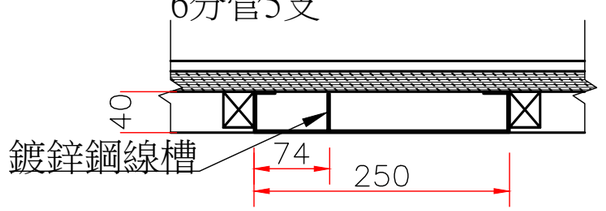

地板線槽詳圖　單位:mm

悅廷
室內裝修設計
工程有限公司
TEL:04-24725129
FAX:04-24712859
403台中市西區東興路三段31號12F之3

客戶Client
福建金門地方法院

專案名稱Project
110年度國民法官法庭及相關空間裝修暨設備等工程

圖名Image
地板圖

設計Design 張思雲

繪圖Drawing 張思雲

比例Scale 1:60

版本Version -1-


日期date 2021-11-28

出圖日期 2021-11-26

圖號Figure number ----------

頁數Pages 007

案號Case number 110E01

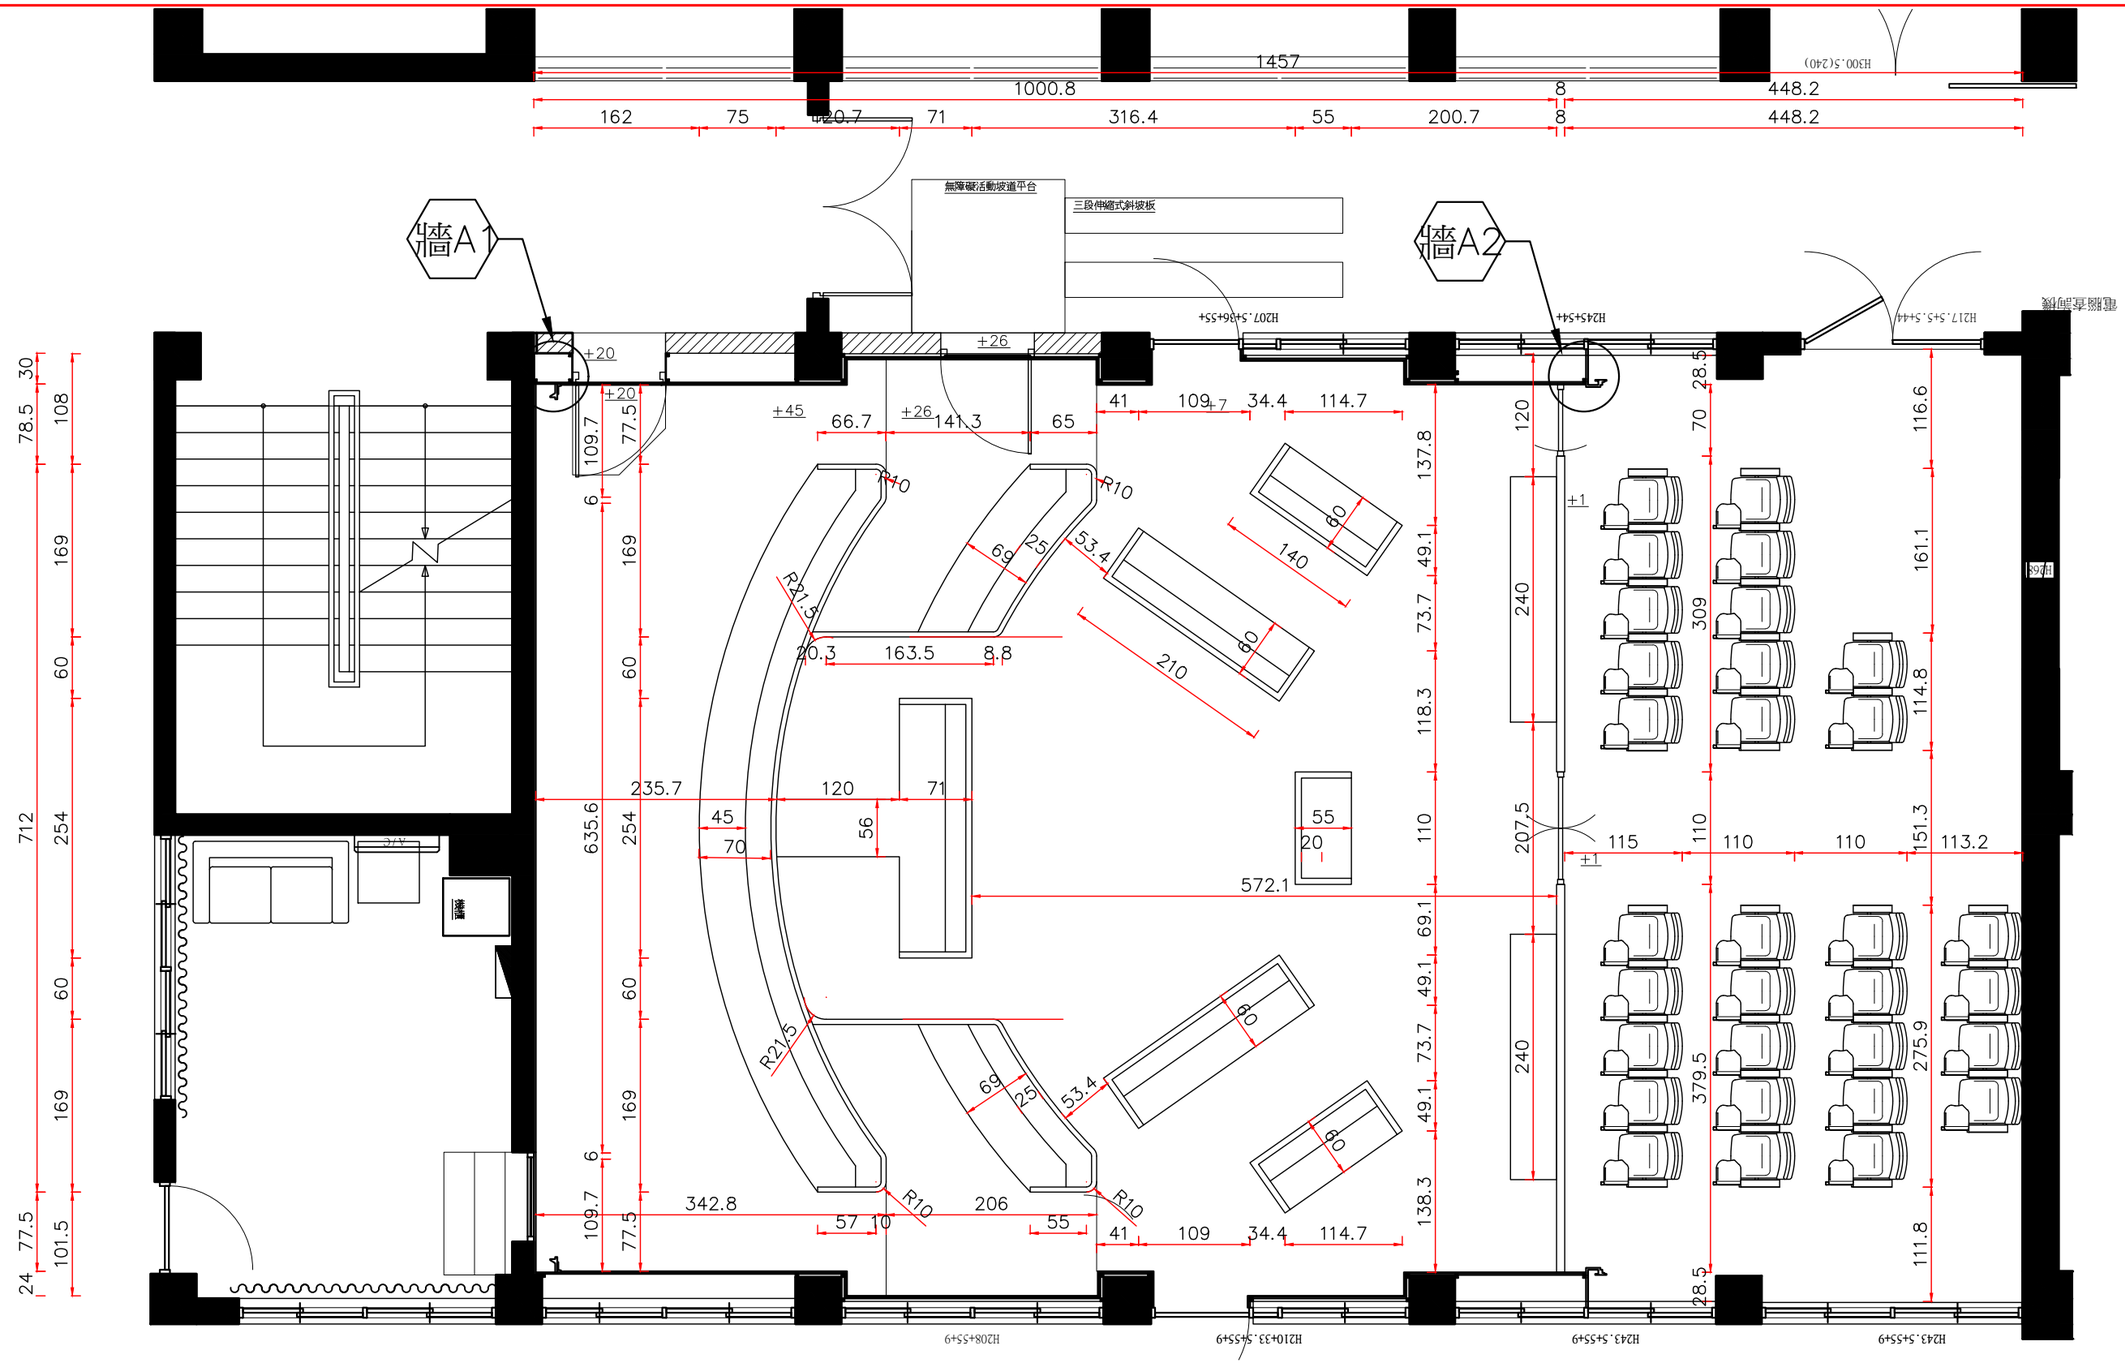

國民法官固定家具放樣圖s:1/60

悅廷

室內裝修設計
工程有限公司

TEL:04-24725129
FAX:04-24712859
403台中市西區東興路三段31號12F之3

客戶Client
福建金門
地方法院

專案名稱Project
110年度國民法官法庭及相關空間裝修暨設備等工程

圖名Image
固定家具放樣圖

設計Design 張思雲

繪圖Drawing 張思雲

比例Scale 1:60

版本Version -1-

日期date 2021-11-28

出圖日期 2021-11-26

圖號Figure number ----------

頁數Pages 008

案號Case number 110E01

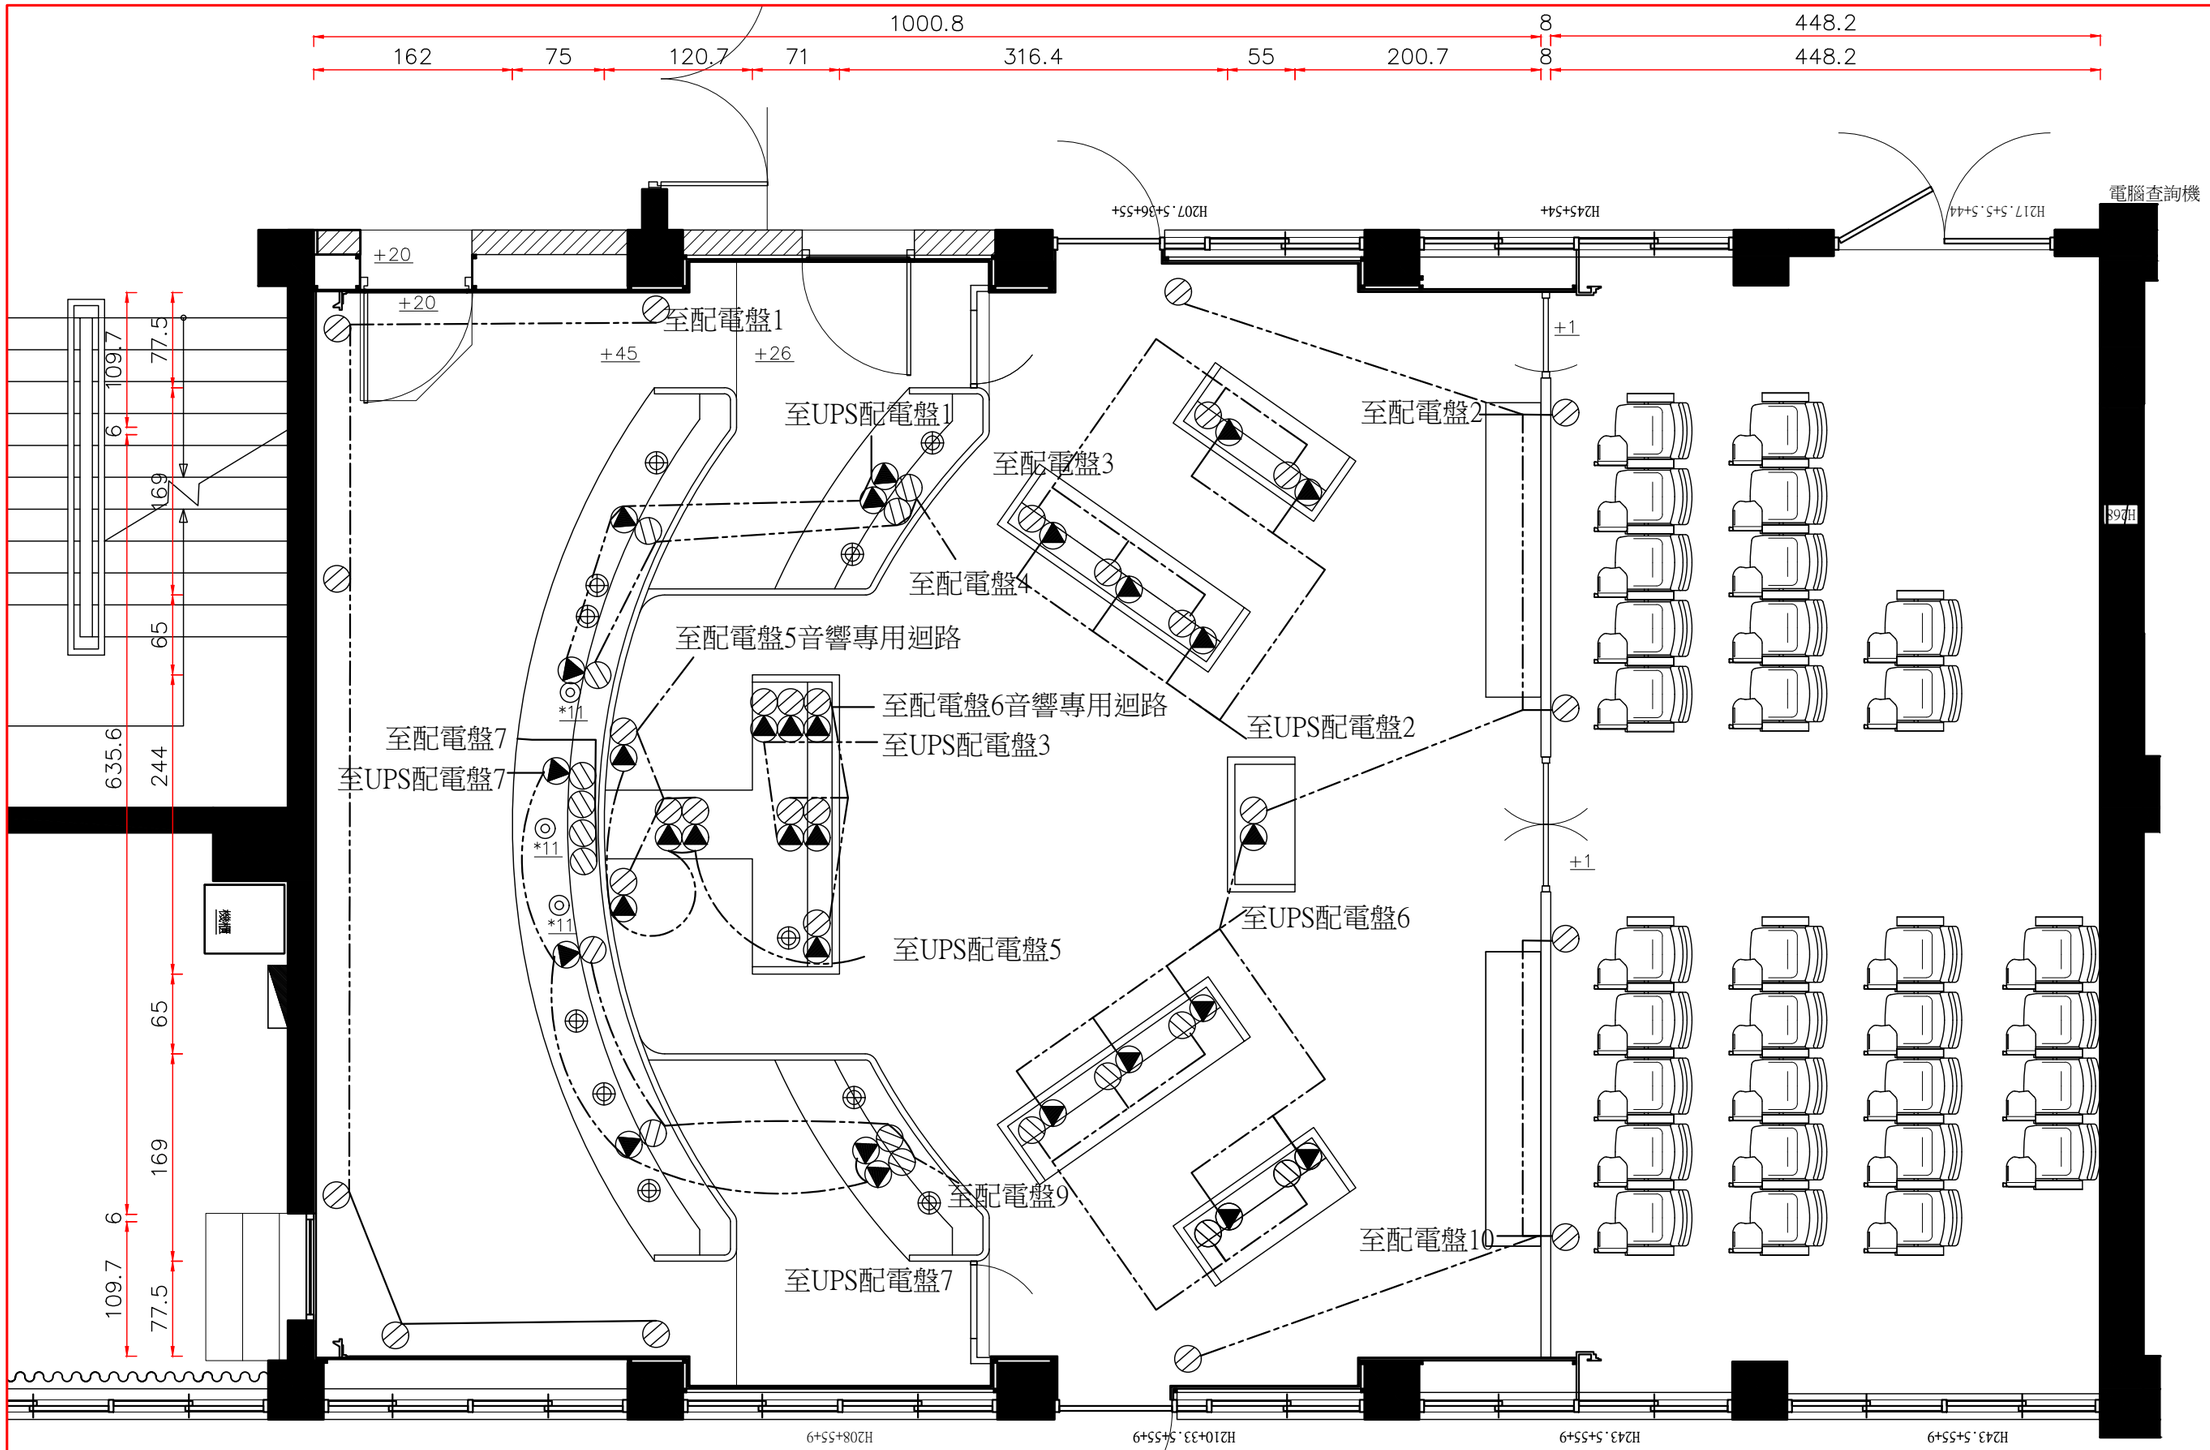


圖　例	名　　稱	數量	備　　註
▲	110V專用電源插座UPS	28	一般H30cm需為紅色插座已便區分
⊘	110V電源插座附接地	45	一般H30cm
◎	呼叫按鈕	33	
⊕	呼叫燈	11	
◥	新設插座配電盤(箱)	1	

國民法官電源插座圖s:1/50

附註:
1.地板預埋配線槽.(配置位置請與設計師討論後再施作)
2.電源總開關箱需重新調整匹配
3.網路線及電源線遇較難隱藏時須壁面打鑿配管
4.網路線不中斷配至電氣機房
5.法庭至電腦機房間之網路配線時需配PVC管及標示第幾法庭
6.插座管線未標示皆為 2-2.0,1-2.0(E)16ϕPVC
7.燈具迴路未標示皆為 2-2.0,16ϕPVC

悅廷
室內裝修設計
工程有限公司
TEL:04-24725129
FAX:04-24712859
403台中市西區東興路三段31號12F之3

客戶Client
福建金門
地方法院

專案名稱Project
110年度國民法官法庭及相關空間裝修暨設備等工程

圖名Image
法庭電源插座圖

設計Design 張思雲

繪圖Drawing 張思雲

比例Scale 1:60

版本Version -1-


日期date 2021-11-28


出圖日期 2021-11-25

圖號Figure number ----------

頁數Pages 009

案號Case number 110E01

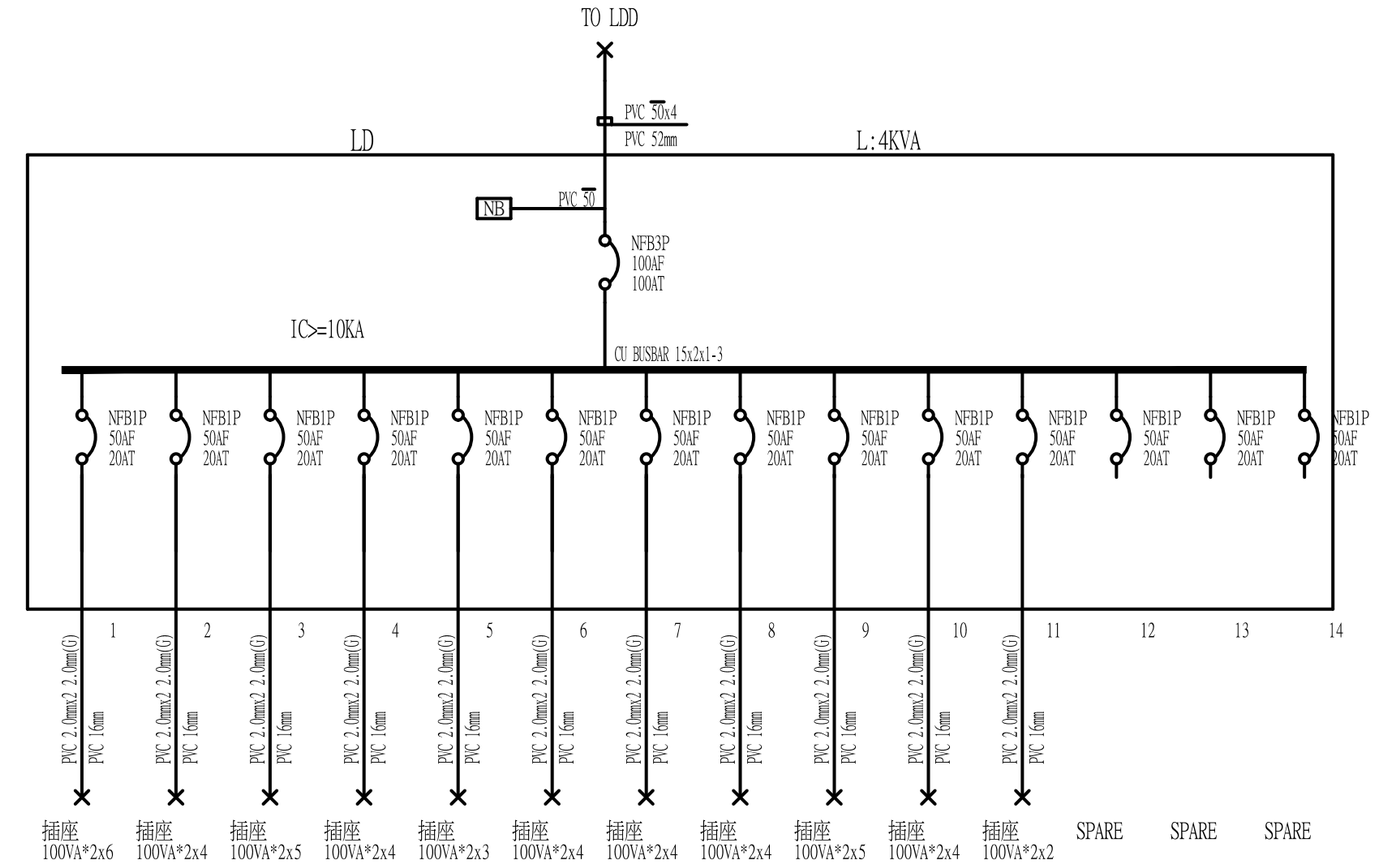

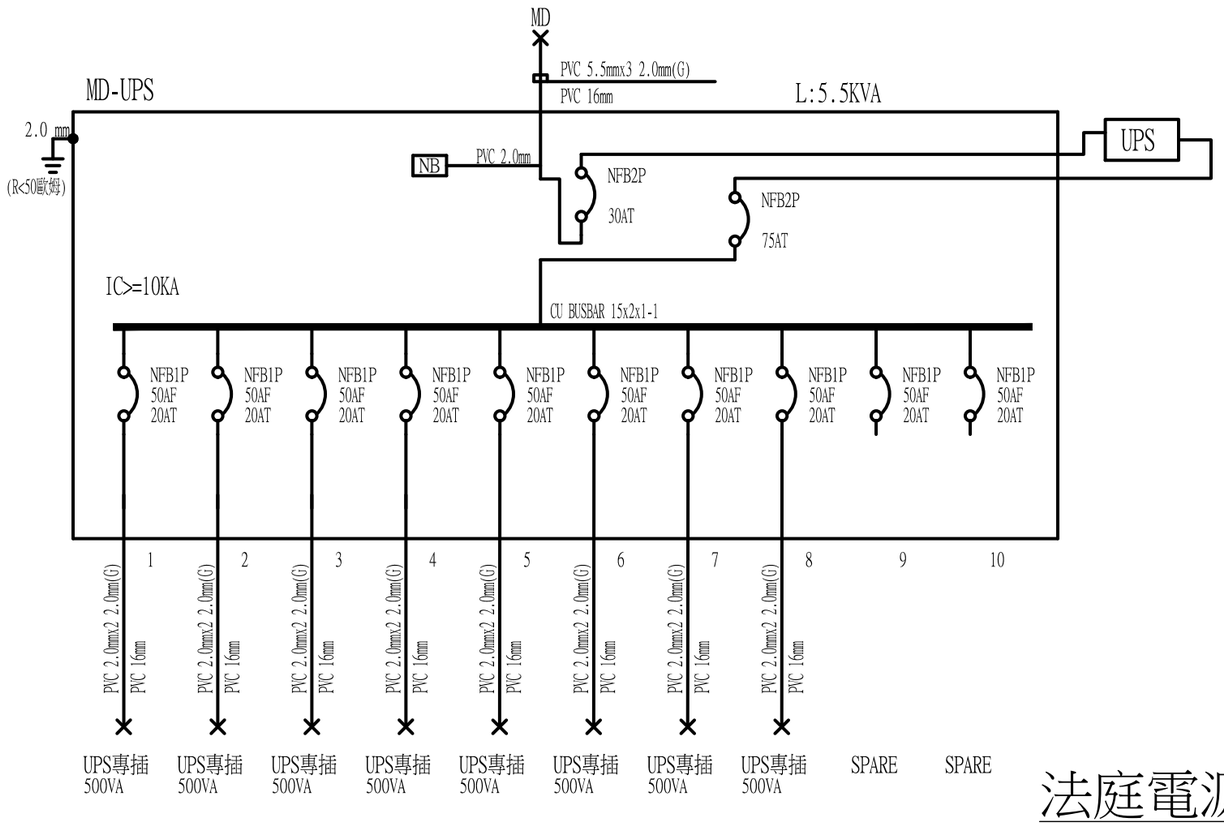

法庭電源參考單線圖

悅廷
室內裝修設計
工程有限公司
TEL:04-24725129
FAX:04-24712859
403台中市西區東興路三段31號12F之3

客戶Client
福建金門
地方法院

專案名稱Project
110年度國民法官法庭及相關空間裝修暨設備等工程

圖名Image
電源參考單線圖

設計Design 張思雲

繪圖Drawing 張思雲

比例Scale 1:

版本Version -1-

日期date 2021-11-28

出圖日期 2021-11-26

圖號Figure number ----------

頁數Pages 010

案號Case number 110E01

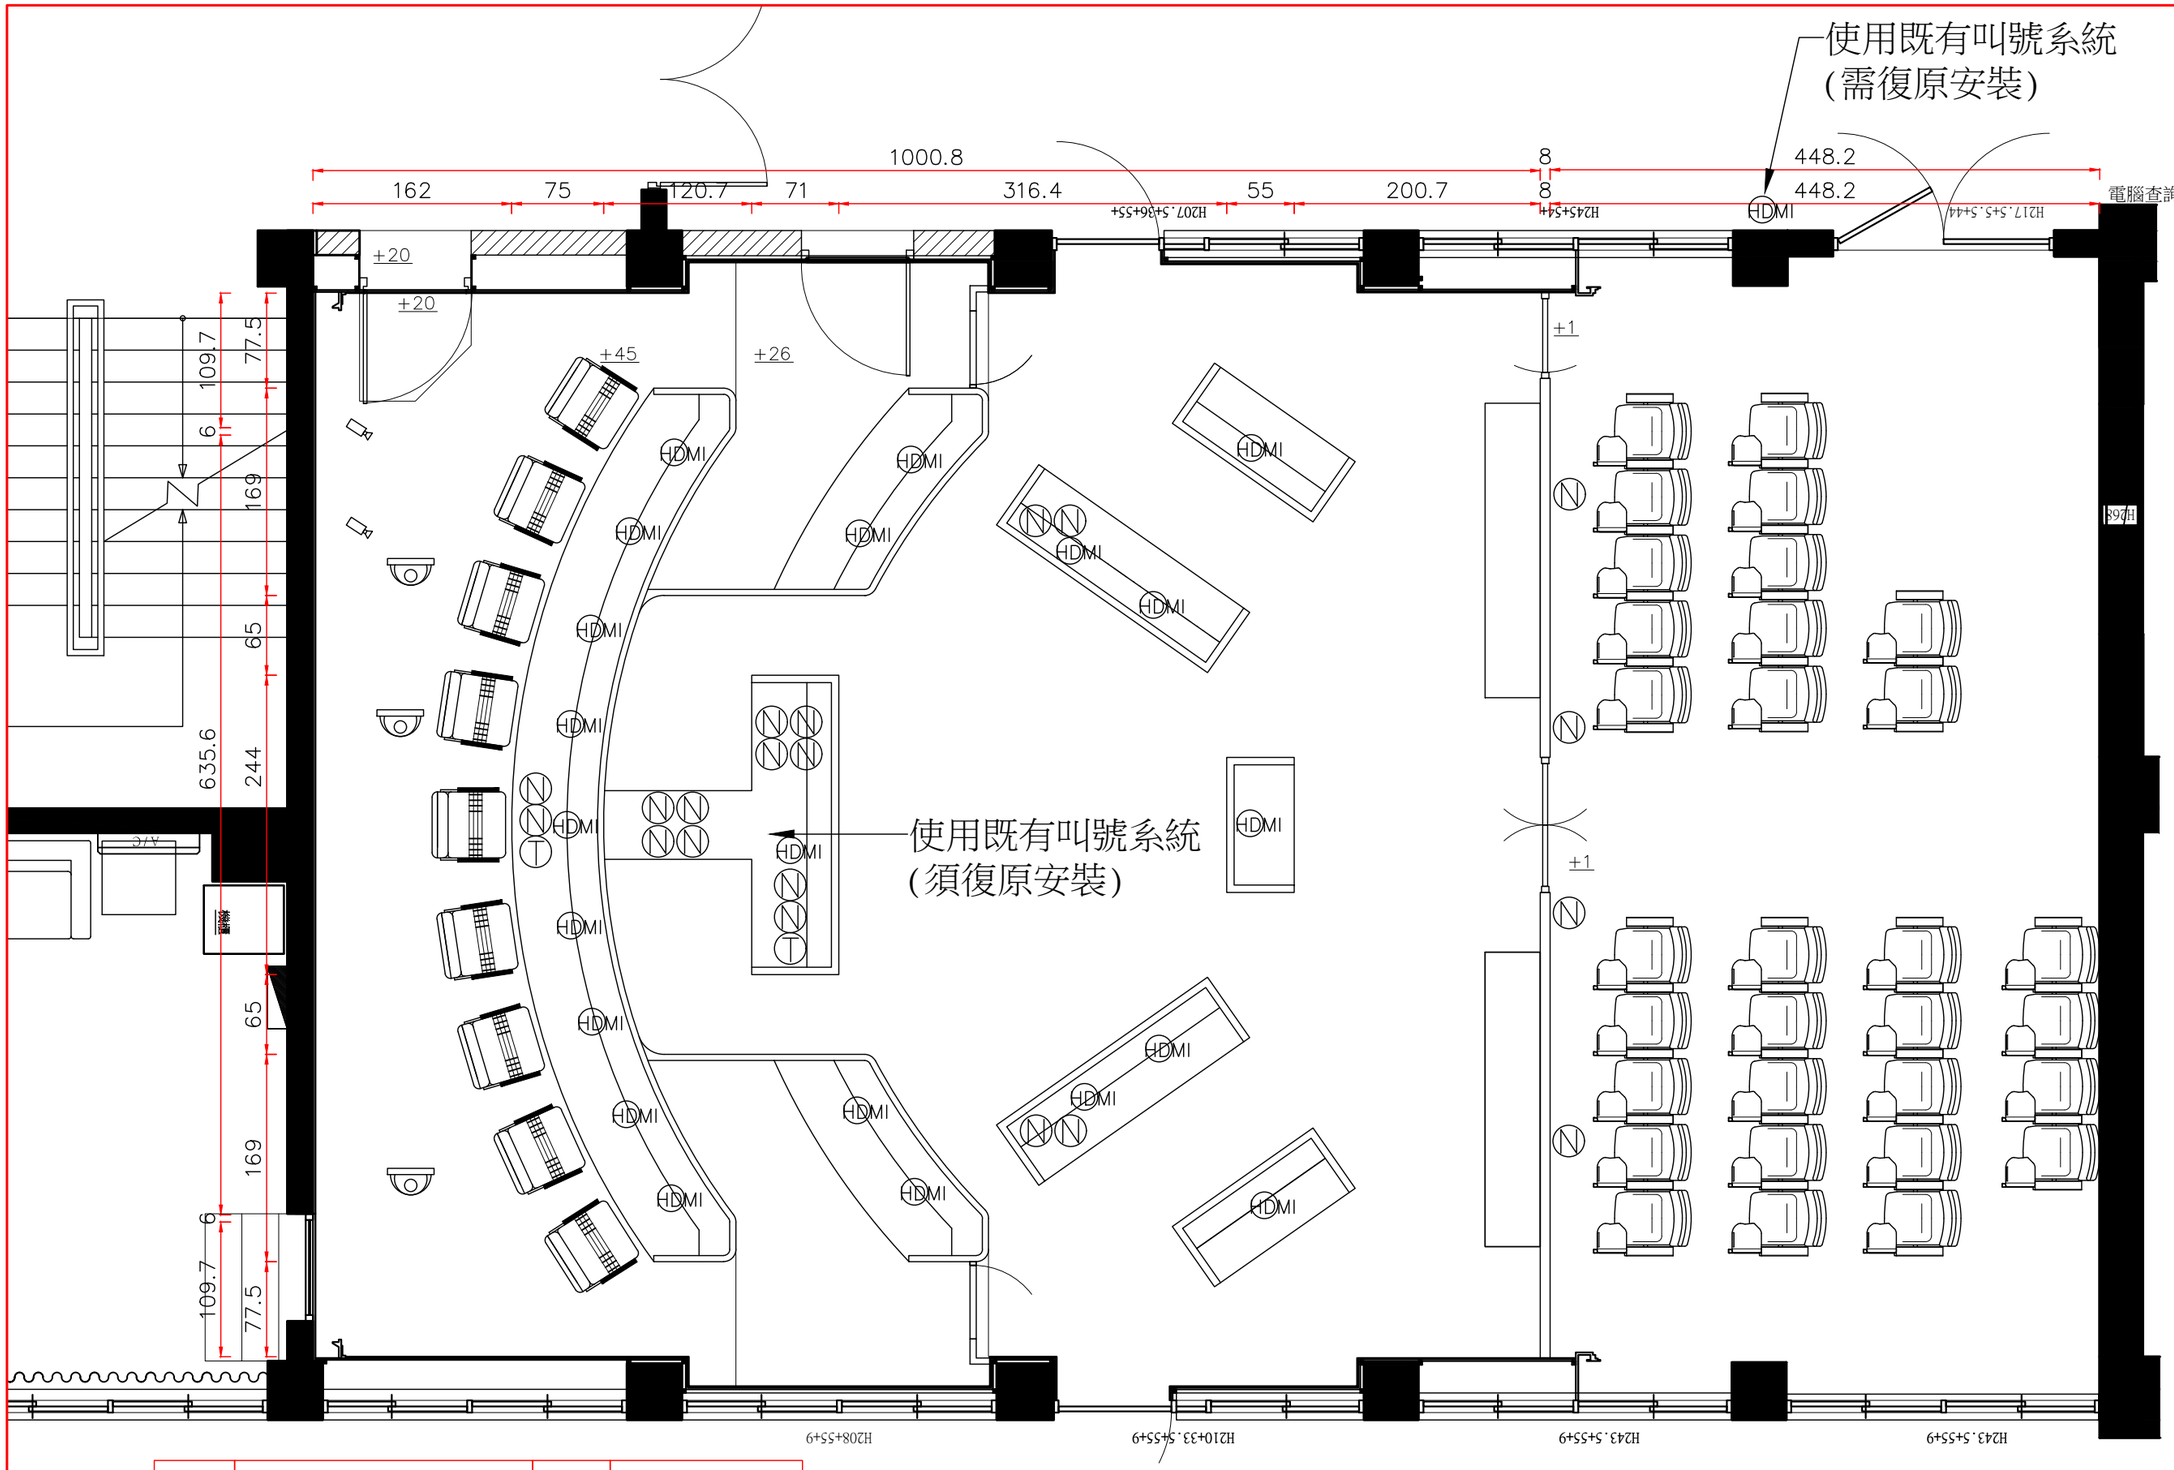


圖　例	名　　稱	數量	備　　註
Ⓣ	電話出線口	2	一般H30cm
Ⓝ	電腦網路接點	20	一般H30cm
HDMI	HDMI訊號線	22	桌上
◎	預留配　6分管	16	
	高解析半球型網路攝影機	3	配合司法院的廠商施工
	攝影機		

國民法官網路弱電圖s:1/50

附註:

1.網路線及電源線遇較難隱藏時須壁面打鑿配管

2.網路線不中斷配至電氣機房室內

3.法庭至電氣機房之網路配線時需配PVC管及標示第幾法庭

悅廷
室內裝修設計
工程有限公司
TEL:04-24725129
FAX:04-24712859
403台中市西區東興路三段31號12F之3

客戶Client
福建金門
地方法院

專案名稱Project
110年度國民法官
法庭及相關空間
裝修暨設備等工
程

圖名Image
網路弱電圖

設計Design　張思雲

繪圖Drawing　張思雲

比例Scale　1:50

版本Version　-1-

日期date　2021-11-28

出圖日期 2021-11-26

圖號Figure number　----------

頁數Pages　011

案號Case number　110E01

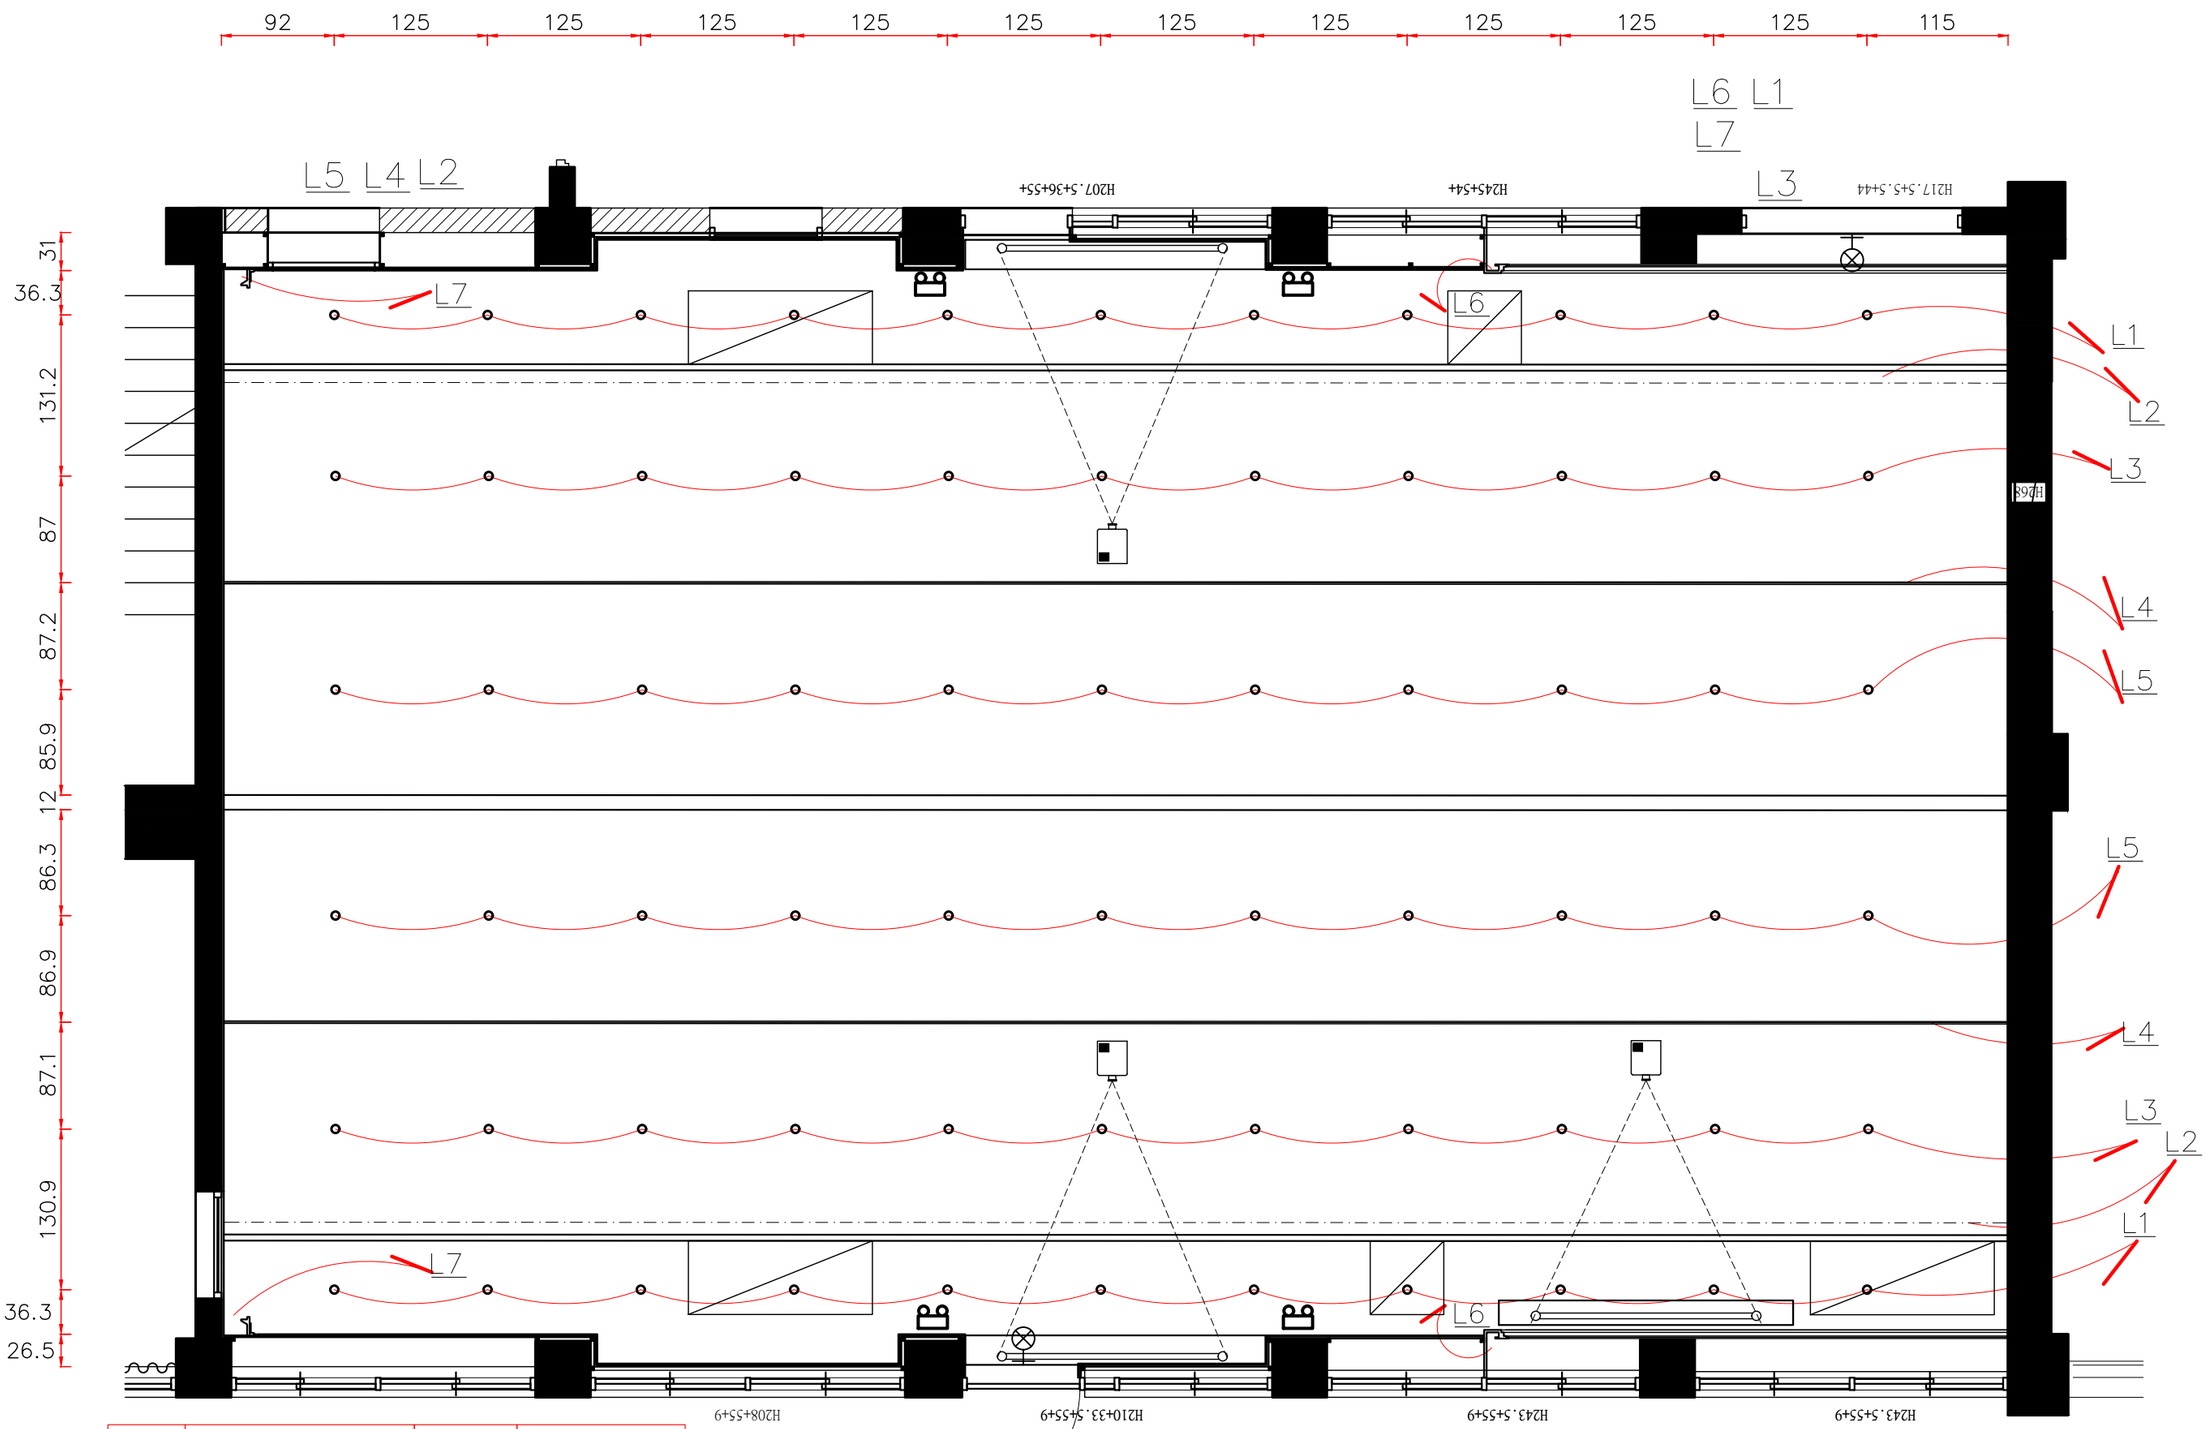


圖 例	名 稱	數 量	備 註
o	LED崁燈	66	依照施工說明書
———	LED鋁擠型燈帶	2	依照施工說明書
-·-·-	LED鋁擠型燈	4	依照施工說明書
	單切迴路	19處	
S	**燈具單切開關**	10迴	一般H120cm
L1~L8	**燈具單切開關**	13迴	一般H120cm
	緊急照明燈	4	既有復原安裝
	舊出口標示燈	**2**	既有復原安裝

國民法官天花板燈具迴路圖s:1/50

附註:

1.法庭燈具開關也必須拉置配電盤,須與環控系統連結

悅廷
室內裝修設計
工程有限公司
TEL:04-24725129
FAX:04-24712859
403台中市西區東興路三段31號12F之3

客戶Client
福建金門
地方法院

專案名稱Project
110年度國民法官法庭及相關空間裝修暨設備等工程

圖名Image
天花板燈具迴路圖

設計Design 張思雲

繪圖Drawing 張思雲

比例Scale 1:50

版本Version -1-

日期date 2021-11-28

出圖日期 2021-11-26

圖號Figure number ----------

頁數Pages 012

案號Case number 110E01

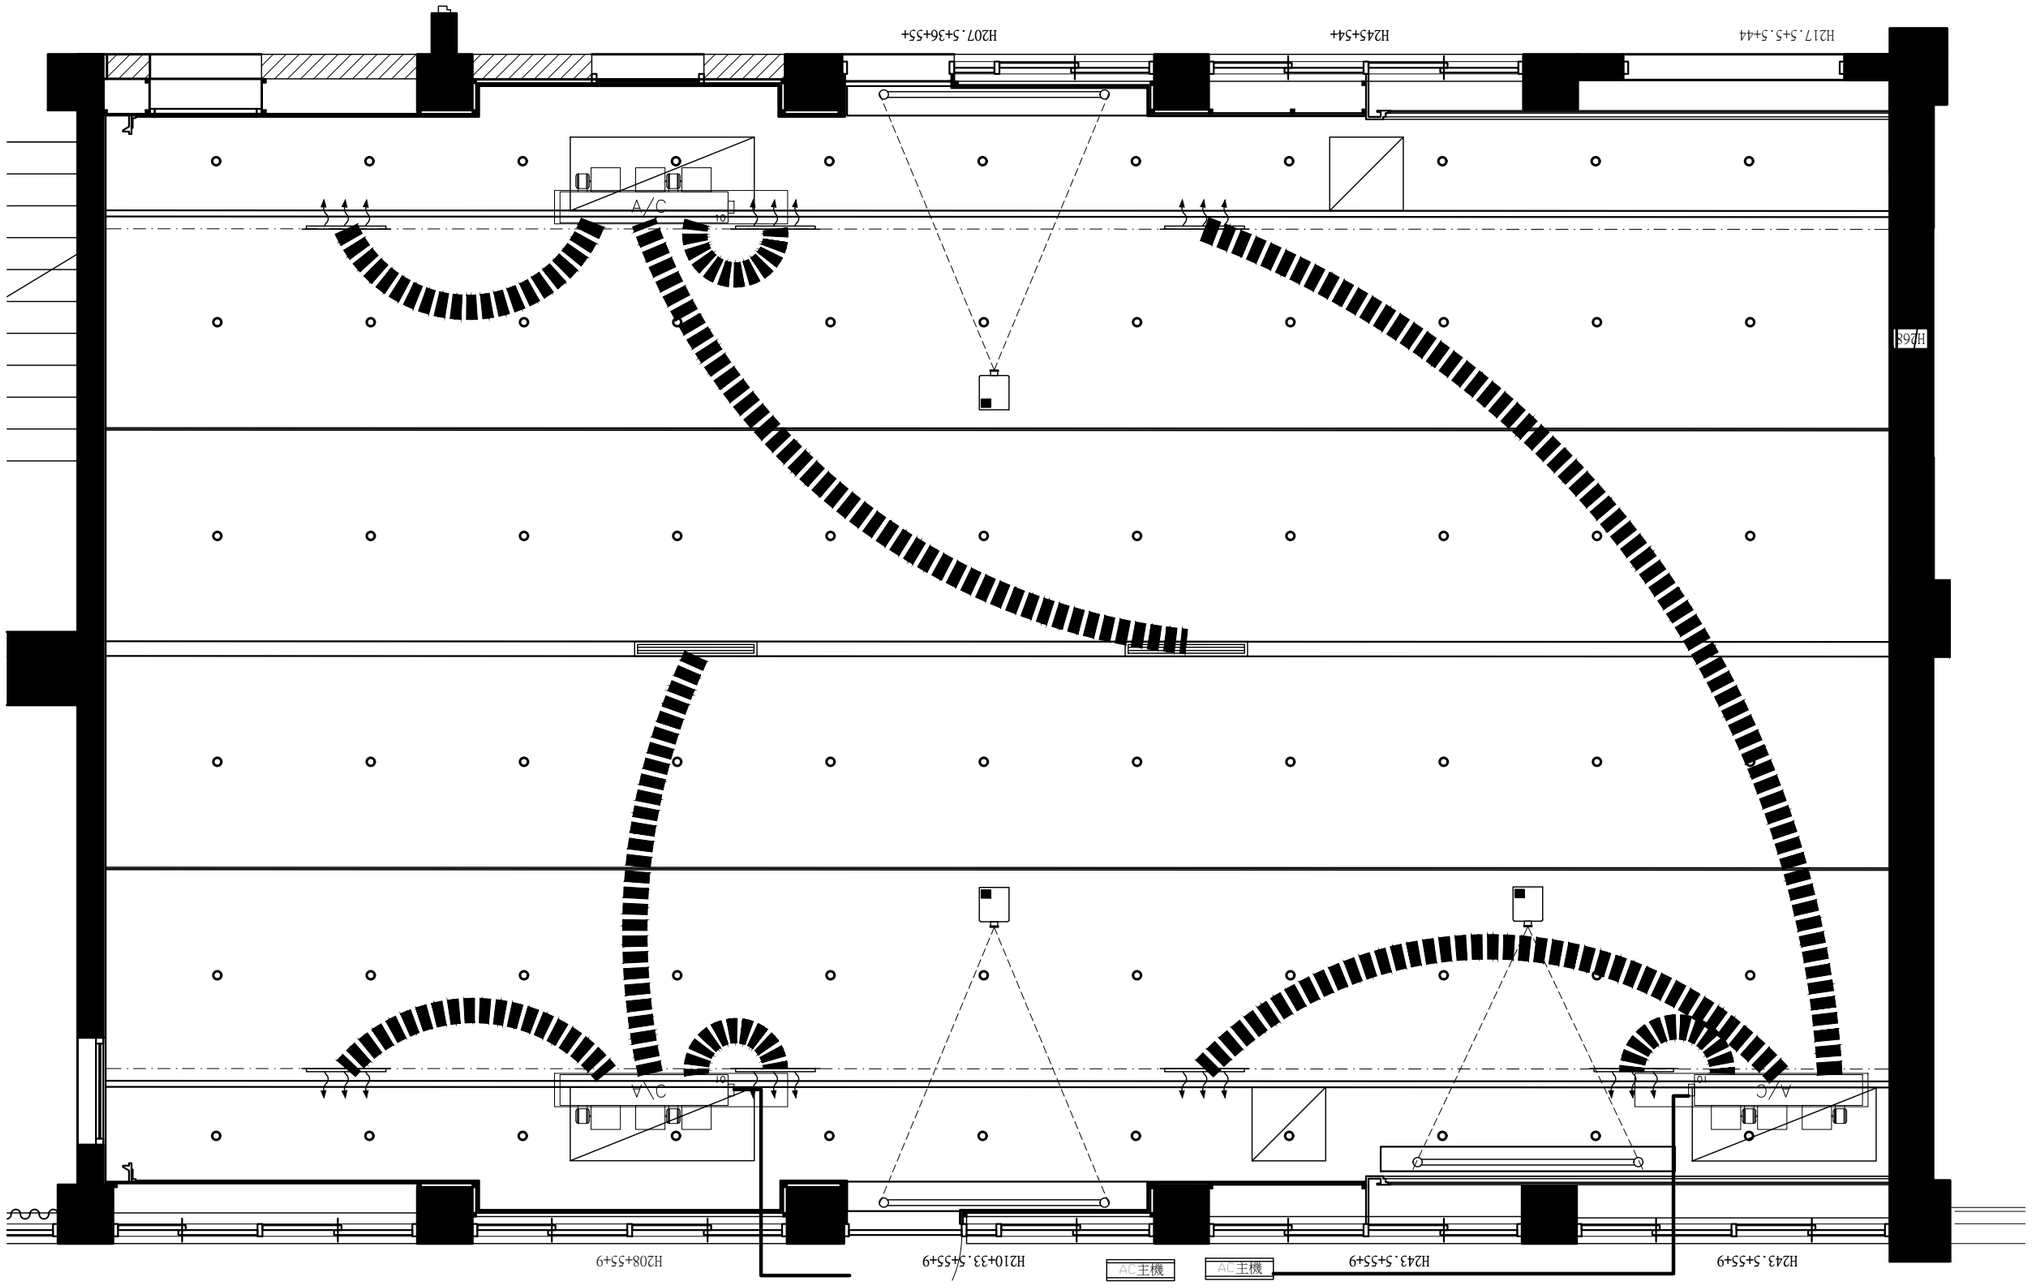


圖 例	名 稱	備 註
AC主機	分離式冷氣主機	
	隱藏式送風機	
	線型出風口	
	側吹式線型出風口	

國民法官空調配置圖s:1/50

悅廷
室內裝修設計
工程有限公司
TEL:04-24725129
FAX:04-24712859
403台中市西區東興路三段31號12F之3

客戶Client
福建金門
地方法院

專案名稱Project
110年度國民法官法庭及相關空間裝修暨設備等工程

圖名Image
空調配置圖

設計Design 張思雲

繪圖Drawing 張思雲

比例Scale 1:50

版本Version -1-


日期date 2021-11-28


出圖日期 2021-11-28

圖號Figure number ----------

頁數Pages 013

案號Case number 110E01

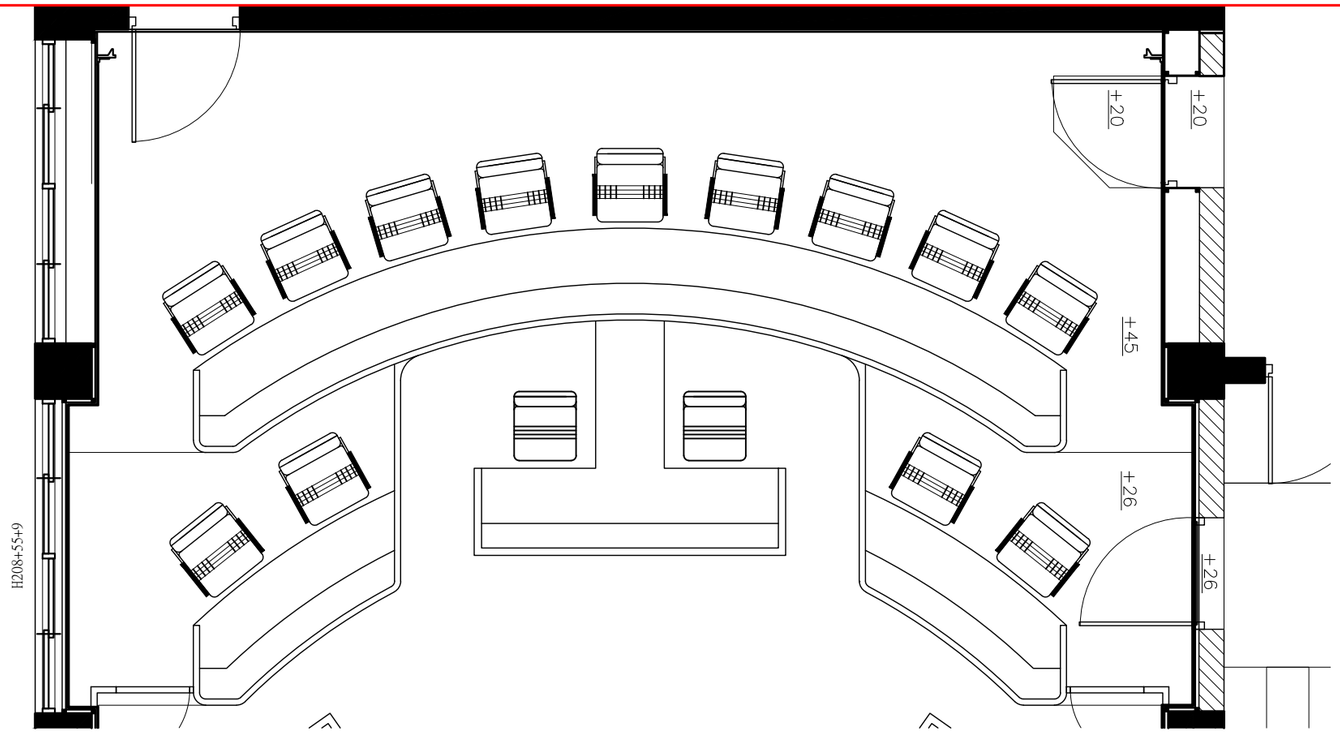

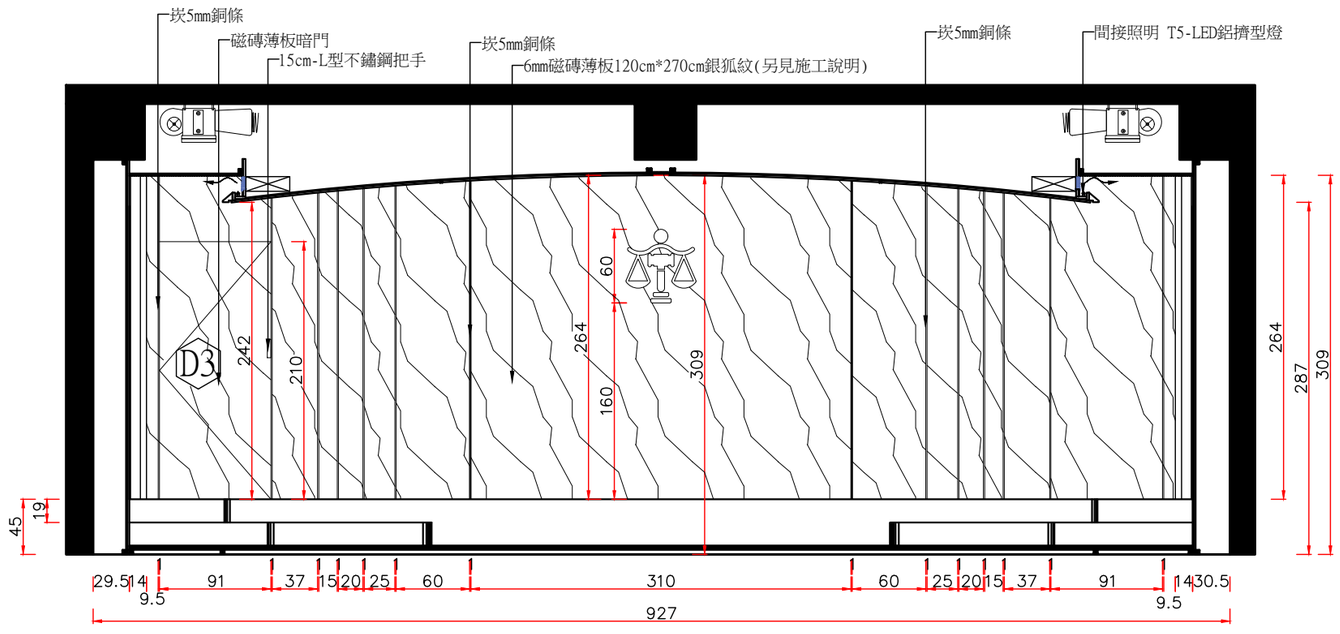

A/1 法庭A牆面正立面圖 S:1/50cm

◆ 法庭內木紋配色(基色以橡木色)但須與設計師確定
◆ 依照現場尺寸施作,如遇到問題須先詢問設計師後方可施工

悅廷
室內裝修設計
工程有限公司
TEL:04-24725129
FAX:04-24712859
403台中市西區東興路三段31號12F之3

客戶Client
福建金門
地方法院

專案名稱Project
110年度國民法官法庭及相關空間裝修暨設備等工程

圖名Image
法庭A牆面正立面圖

設計Design 張思雲

繪圖Drawing 張思雲

比例Scale 1:50

版本Version -1-


日期date 2021-11-28

出圖日期 2021-11-26


圖號Figure number ----------

頁數Pages 014


案號Case number 110E01

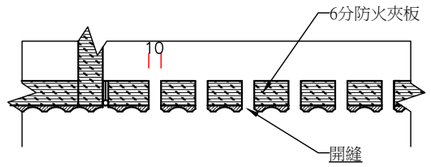


窗戶位置實木曲板開縫詳圖A 單位:mm

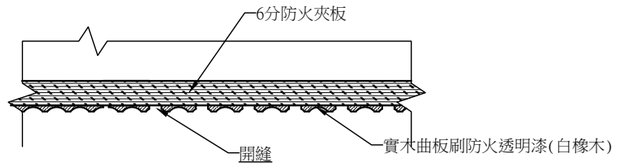

窗戶位置實木曲板開縫詳圖B 單位:mm

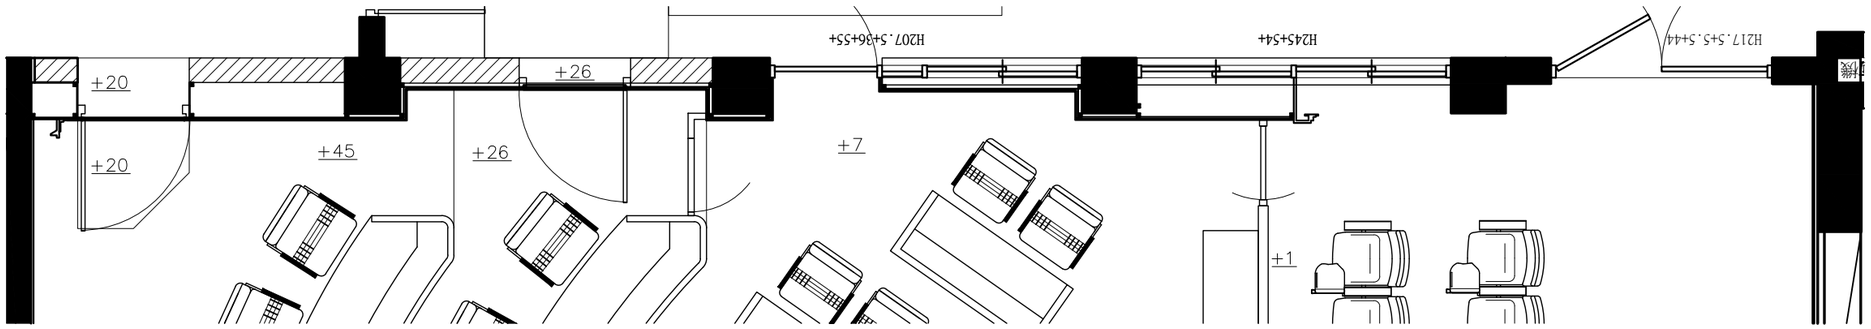

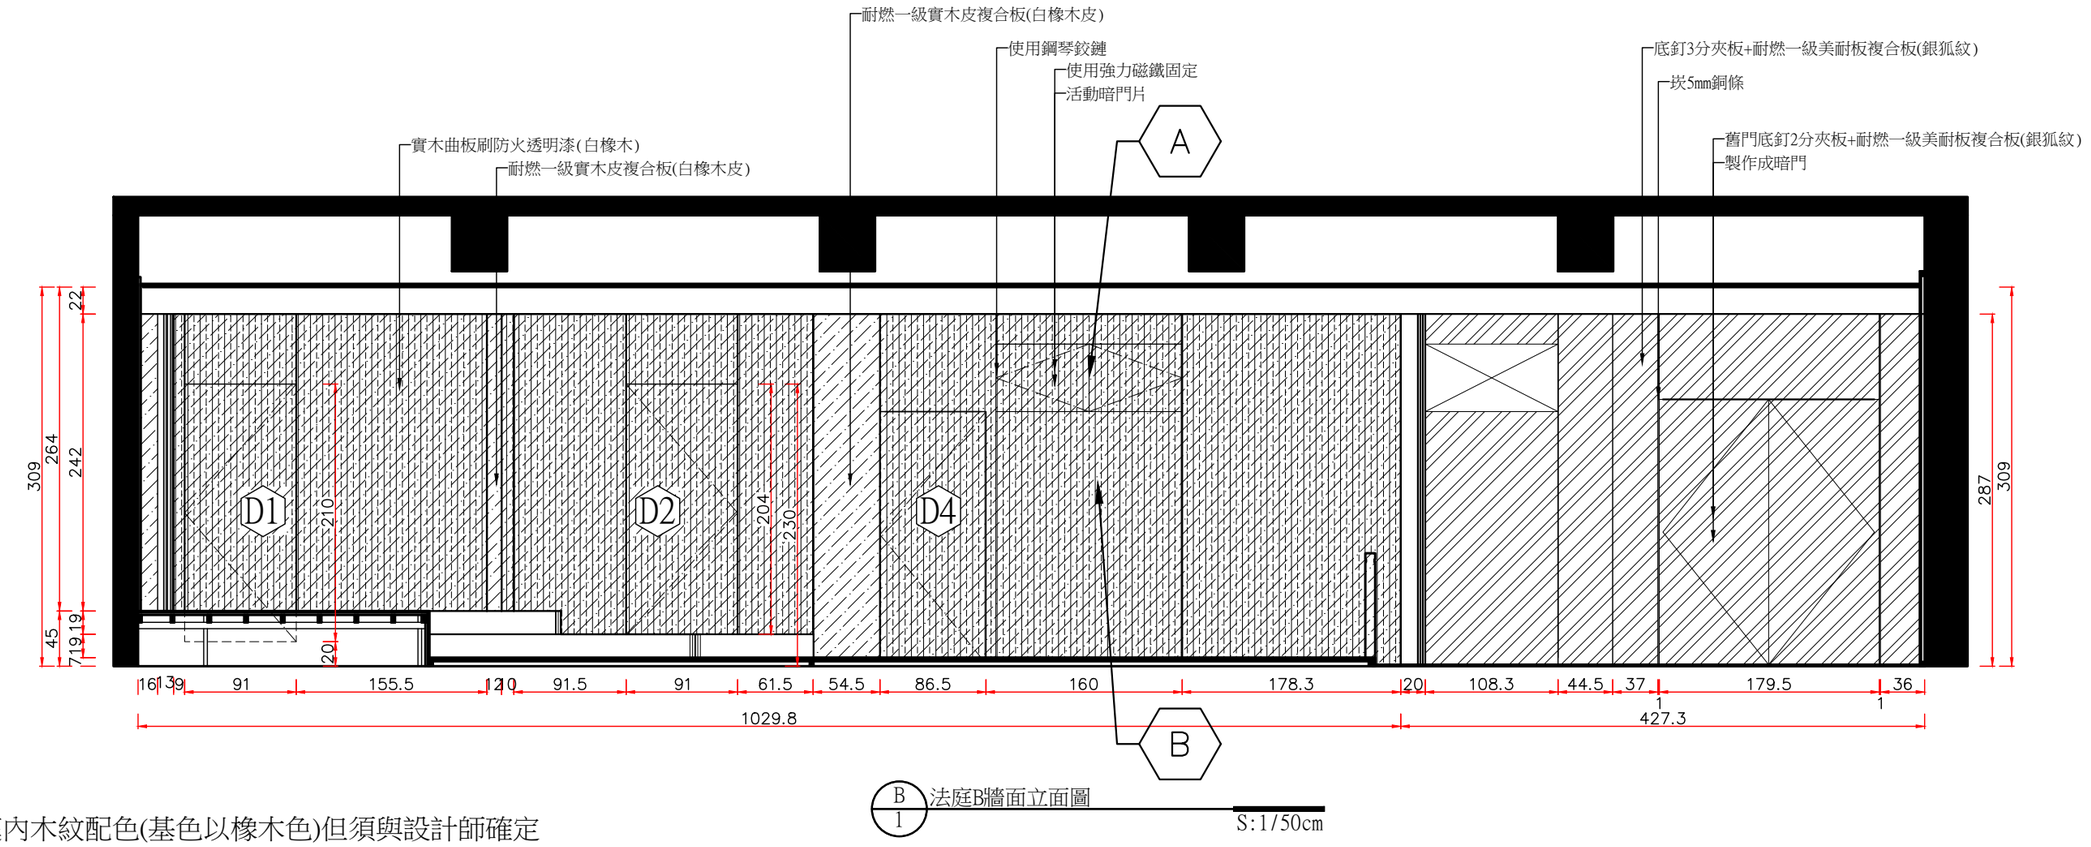

B/1 法庭B牆面立面圖 S:1/50cm

◆ 法庭內木紋配色(基色以橡木色)但須與設計師確定
◆ 依照現場尺寸施作,如遇到問題須先詢問設計師後方可施工

悅廷
室內裝修設計
工程有限公司
TEL:04-24725129
FAX:04-24712859
403台中市西區東興路三段31號12F之3

客戶Client
福建金門
地方法院

專案名稱Project
110年度國民法官法庭及相關空間裝修暨設備等工程

圖名Image
法庭B牆面正立面圖

設計Design 張思雲

繪圖Drawing 張思雲

比例Scale 1:50

版本Version -1-


日期date 2021-11-28

出圖日期 2021-11-26

圖號Figure number ----------


頁數Pages 015


案號Case number 110E01

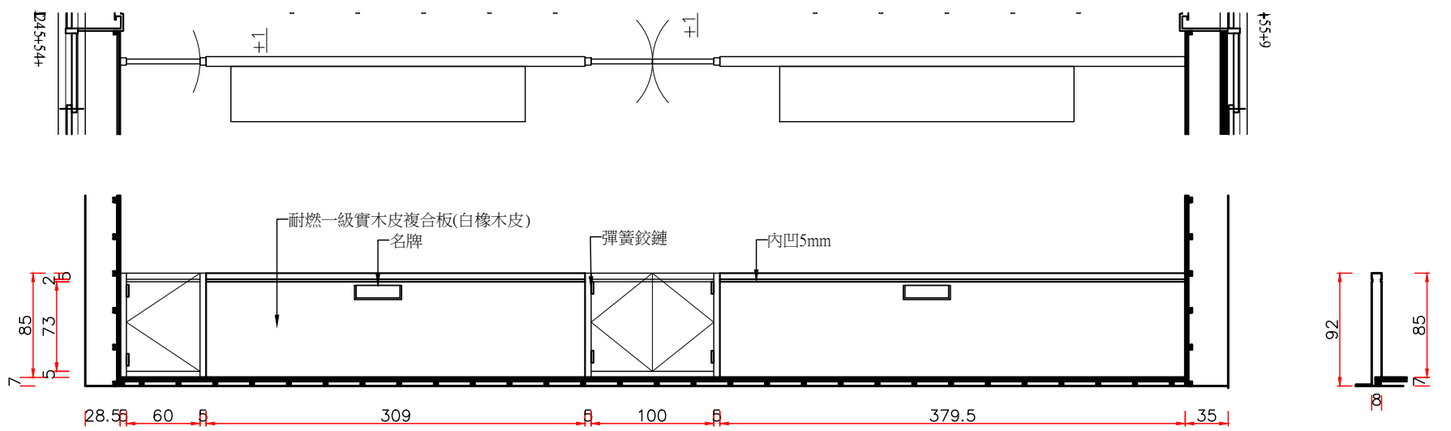

C/2 法庭欄杆立面圖 S:1/50cm

法庭欄杆剖視圖

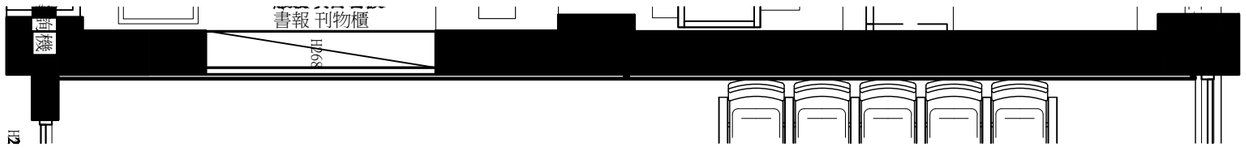

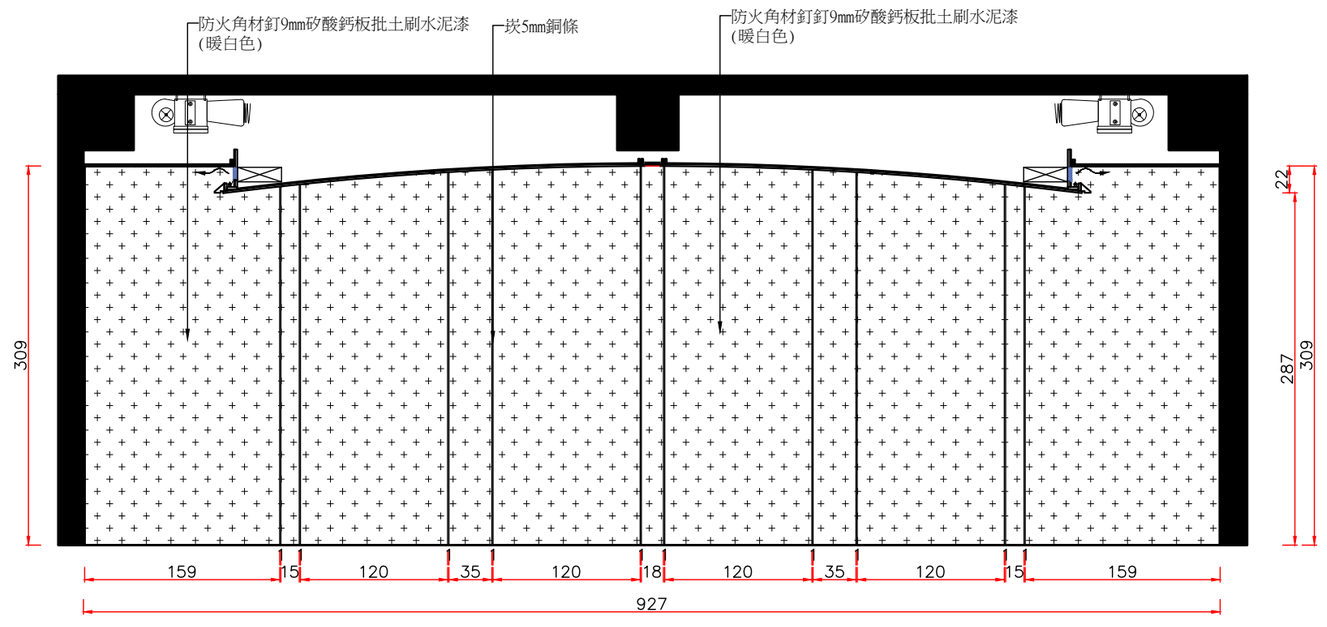

C/1 法庭C牆面正立面圖 S:1/50cm

◆ 法庭內木紋配色(基色以橡木色)但須與設計師確定
◆ 依照現場尺寸施作,如遇到問題須先詢問設計師後方可施工

悅廷
室內裝修設計
工程有限公司
TEL:04-24725129
FAX:04-24712859
403台中市西區東興路三段31號12F之3

客戶Client
福建金門
地方法院

專案名稱Project
110年度國民法官法庭及相關空間裝修暨設備等工程

圖名Image
法庭C牆面正立面圖

設計Design 張思雲

繪圖Drawing 張思雲

比例Scale 1:50

版本Version -1-


日期date 2021-11-28

出圖日期 2021-11-26

圖號Figure number ----------

頁數Pages 016

案號Case number 110E01

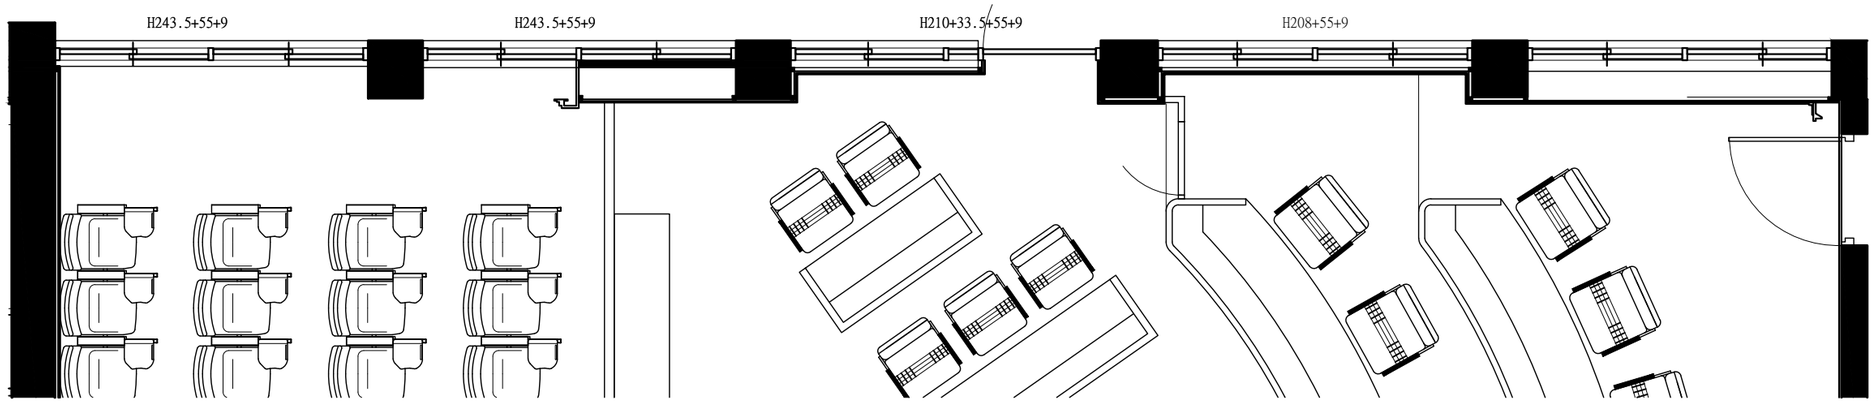

D 1 法庭D牆面立面圖

S:1/50cm

◆ 法庭內木紋配色(基色以橡木色)但須與設計師確定
◆ 依照現場尺寸施作,如遇到問題須先詢問設計師後方可施工

悅廷
室內裝修設計
工程有限公司
TEL:04-24725129
FAX:04-24712859
403台中市西區東興路三段31號12F之3

客戶Client
福建金門
地方法院

專案名稱Project
110年度國民法官法庭及相關空間裝修暨設備等工程

圖名Image
法庭D牆面正立面圖

設計Design 張思雲

繪圖Drawing 張思雲

比例Scale 1:50

版本Version -1-

日期date 2021-11-28

出圖日期 2021-11-26

圖號Figure number ----------


頁數Pages 017


案號Case number 110E01


壹、材料規範說明:本工程耐燃一級實木皮複合板其面才4mm性能須符合
一.CNS11367及CNS10757之物理性質及化學性質之標準要求如下:
(a)防火性:依面料實木皮厚度0.25mm複合3.5mm岩禾板基材，總厚度約4.1-4.2mm符合CNS14705-1耐燃一級
(b)金黃色葡萄球菌:依JIS Z2801:檢驗結果抗菌效果。
(c)耐光性:依CNS11367(1985)(註)，檢驗結果外觀無異狀。
(d)耐污染性:依CNS11367(1985)，檢驗結果無變化。
(e)耐煙灼性: 依CNS11367(1985)，目視無煙灼、褪色、龜裂及起泡現象。
(f)耐酸鹼性:依CNS10757(1995)，檢驗結果酸鹼浸漬試驗無異常。
(g)表面耐磨性:依CNS11367(1985)，檢驗結果1800轉。
(h)耐龜裂性: 依CNS11367(1985)，檢驗結果無髮絲紋之龜裂。
(i)鉛筆硬度:依CNS10757(1995)，檢驗結果4H。
(J)依照歐洲玩具標準:溶出鉛、錫、砷、銀、鎘、鉻、汞、硒等金屬偵測極限值皆低於標準值。
(k)以上確保加工品質可以提供廠驗
二.以上材料標準需檢送生產廠商之國內檢驗機構出具報告之影本作為驗收之依據，為確保產品品質，使用性能及安全上之顧慮,材料品質需符合CNS標準。
三.耐燃一級復合板之測試報告或相關證明文件，經工程司審核後方可施作。
四.本工程須由具內政部建築物室內裝修，並登記合格之廠商責任施工。
五.本工程圖樣僅供詢價參考，不作為施工及驗收依據，得標廠商施做應符合設計要求之功能及品質，並於施工前繪製施工圖，並提供材料及顏色、色版供工程司審核通過後方可施工。
六.可使用同等品，提送同等品時必須製作產品差異比較表及價格表。

貳．材料送審
1.規範說明所示之各項測試數據,均須附檢驗測試報及營建署新技術新工法報告。

參．完工檢附證明文件
1.規範說明所示之各項測試數據,均須附出廠證明文件。
附註：以上證明文件皆須加蓋原廠印鑑證明與正本相符,使為有效文件。

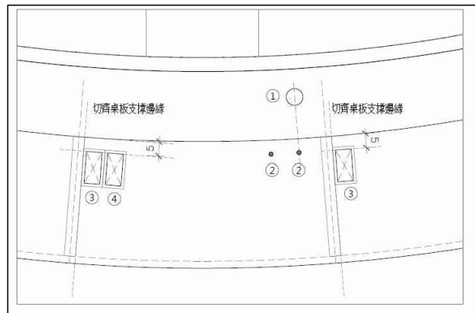

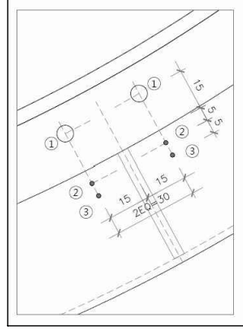

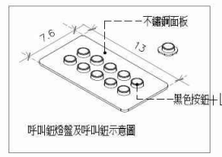

① 穿線孔 ø6cm
② 麥克風預留孔 ø1.5cm
③ 聯控面板預留孔 6x11cm
④ 呼叫鈕燈盤預留孔 6x11cm
⑤ 呼叫鈕預留孔 ø1.5cm

法官席桌面平面圖

S:1/30cm

悅廷

室內裝修設計
工程有限公司

TEL:04-24725129
FAX:04-24712859
403台中市西區東興路三段31號12F之3

客戶Client
福建金門地方法院

專案名稱Project
110年度國民法官法庭及相關空間裝修暨設備等工程

圖名Image
法官席桌面平面圖

設計Design 張思雲

繪圖Drawing 張思雲

比例Scale 1:30

版本Version -1-

日期date 2021-11-28


出圖日期 2021-11-26

圖號Figure number ----------

頁數Pages 018


案號Case number 110E01

◆ 依實際狀況調整尺寸,如遇到問題須先詢問設計師後方可施工

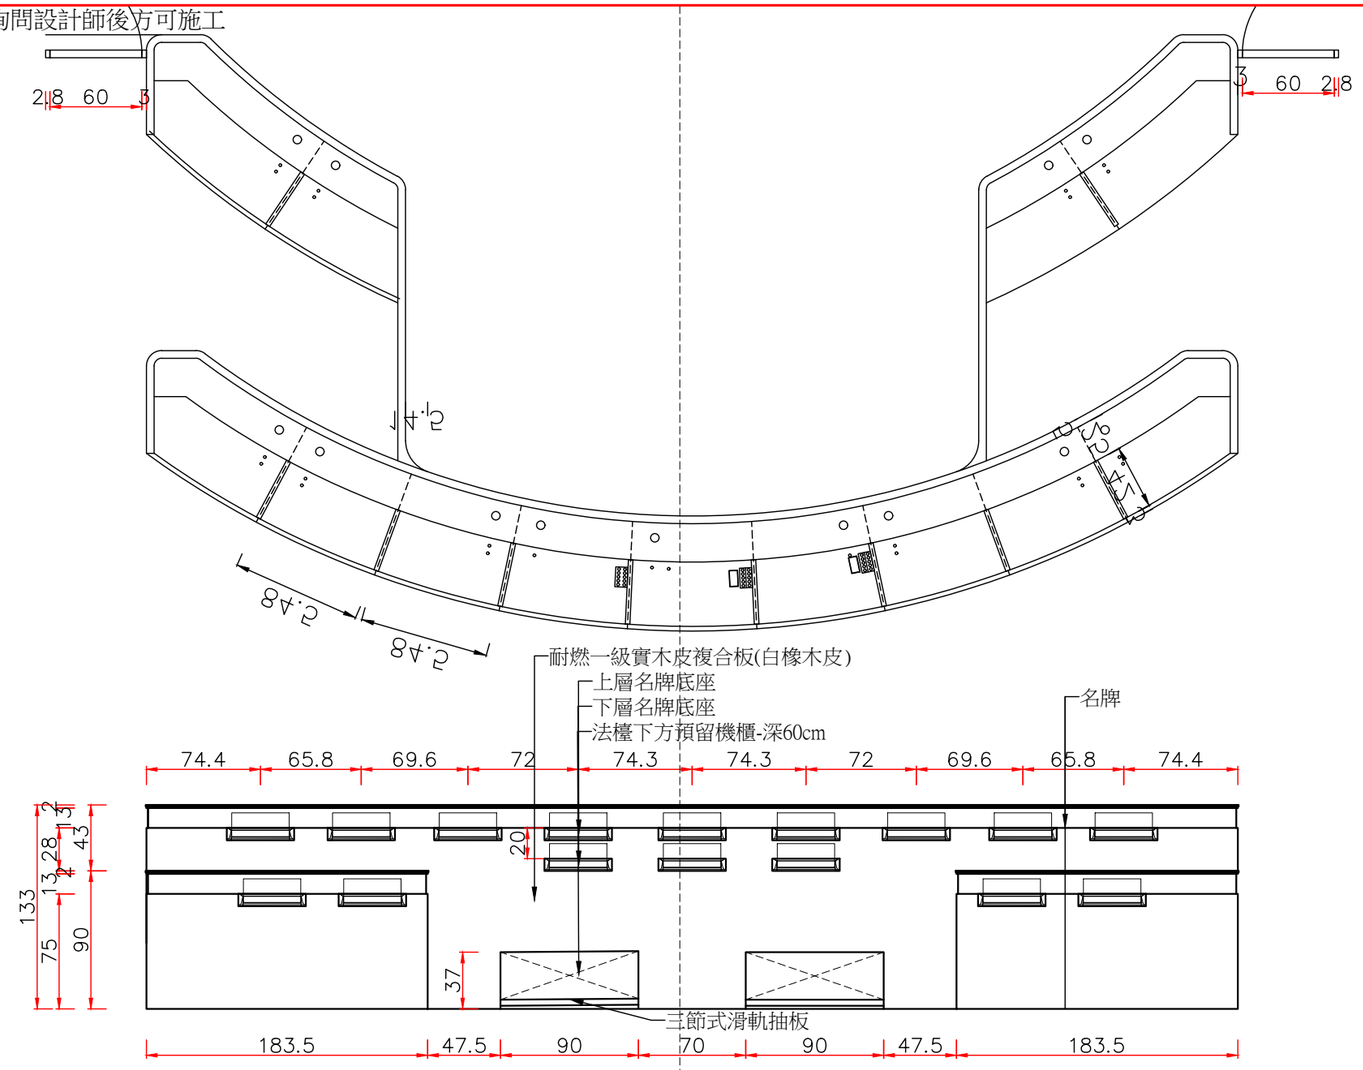


法檯正立面圖


S:1/40cm

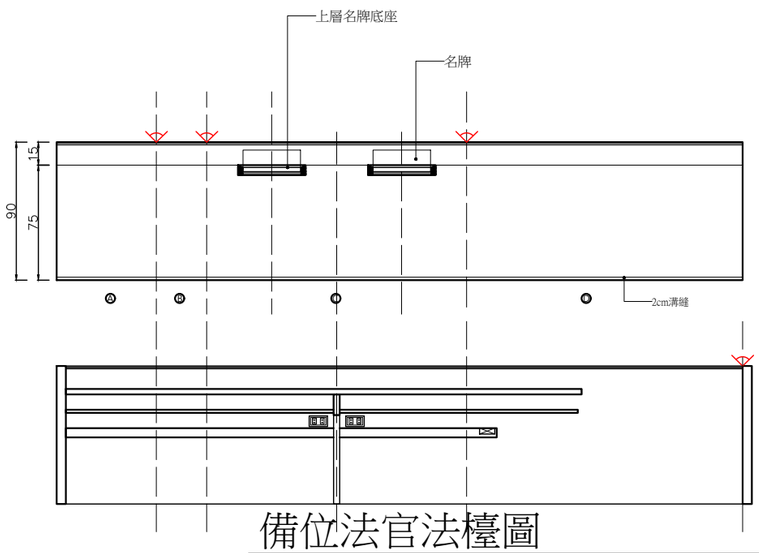

備位法官法檯圖

S:1/40cm

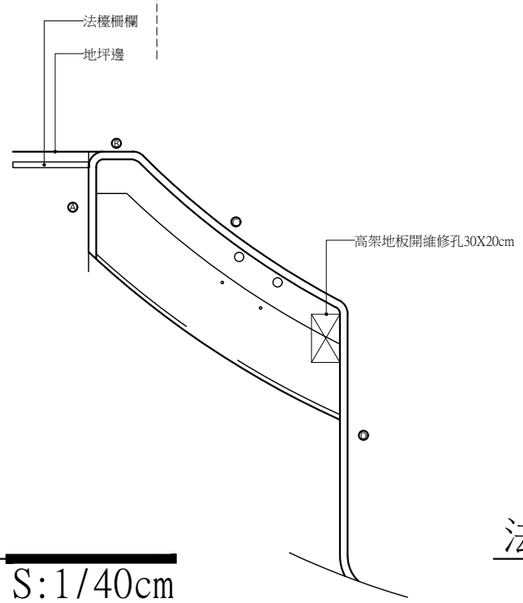

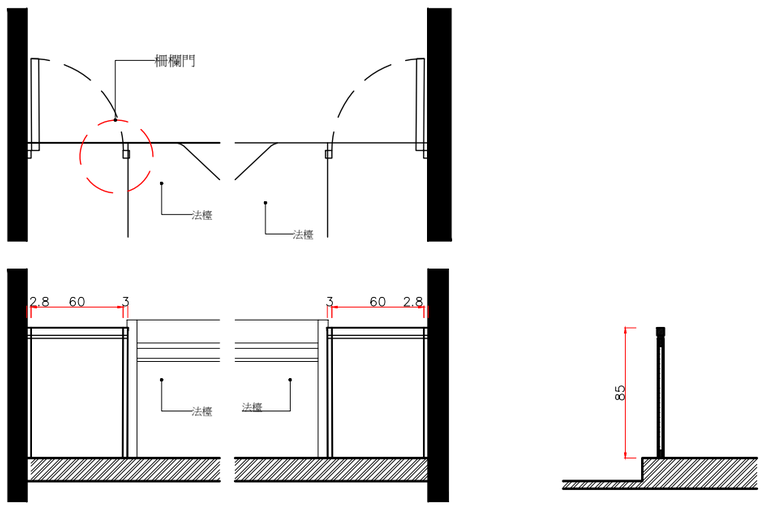

法檯設柵欄立面圖

S:1/40cm

法檯
整體面貼白橡木皮染色刷漆
檯面6分夾板面貼美耐板
穿線孔Ø55mm
麥克風預留孔6*11cm
環控面板預留孔6*11cm
呼叫鈕燈盤預留孔Ø1.5cm
桌體設計結合插座,需預留電線
管路接線至價高地板

悅廷
室內裝修設計
工程有限公司
TEL:04-24725129
FAX:04-24712859
403台中市西區東興路三段31號12F之3

客戶Client
福建金門地方法院

專案名稱Project
110年度國民法官法庭及相關空間裝修暨設備等工程

圖名Image
法檯立面圖

設計Design 張思雲

繪圖Drawing 張思雲

比例Scale 1:40

版本Version -1-

日期date 2021-11-28


出圖日期 2021-11-26


圖號Figure number ----------

頁數Pages 019

案號Case number 110E01


◆ 依實際狀況調整尺寸,如遇到問題須先詢問設計師後方可施工

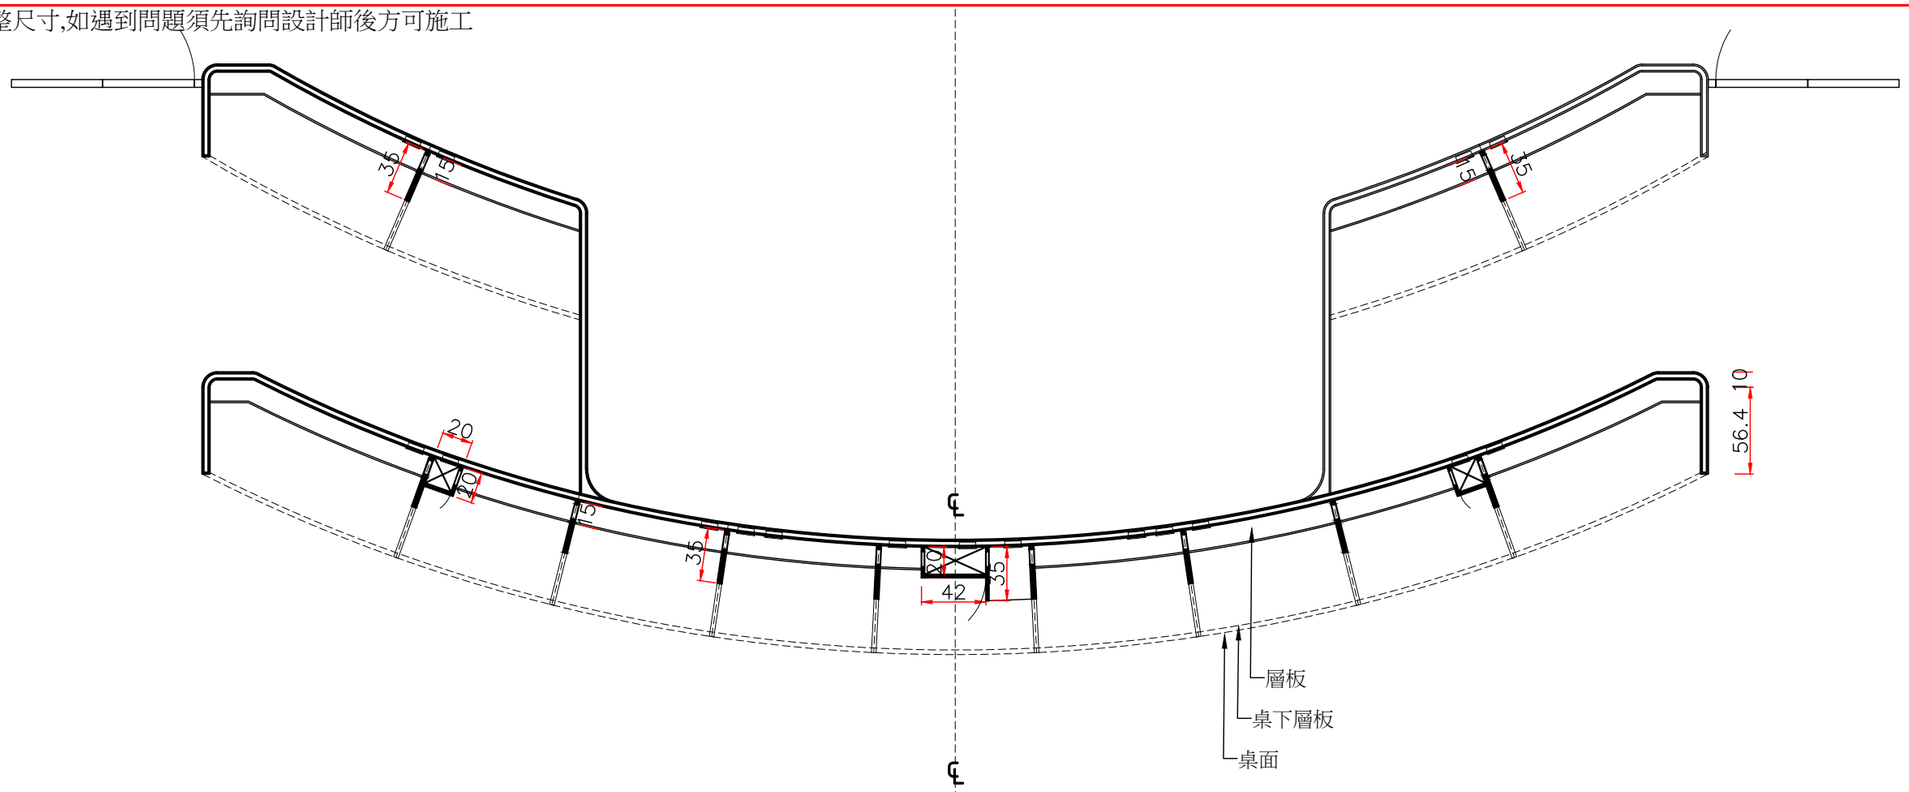

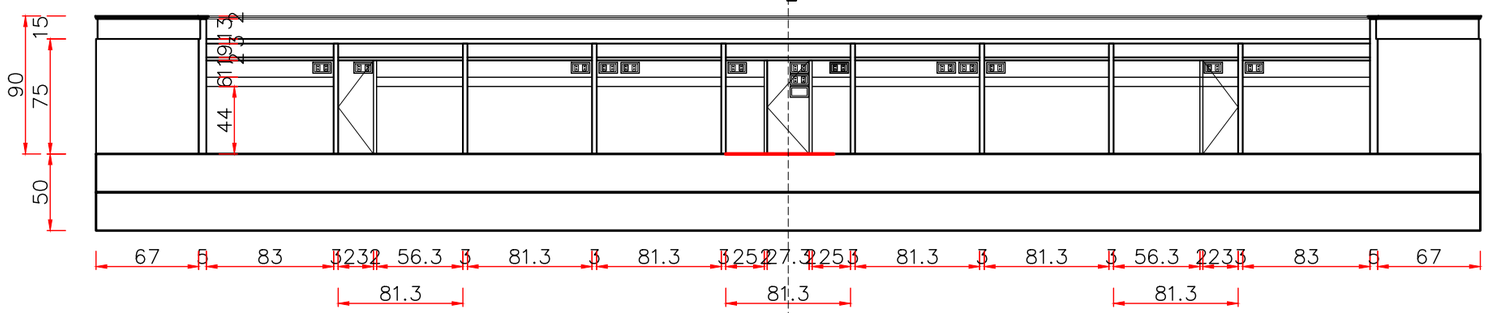

法檯立面展開圖

S:1/40cm

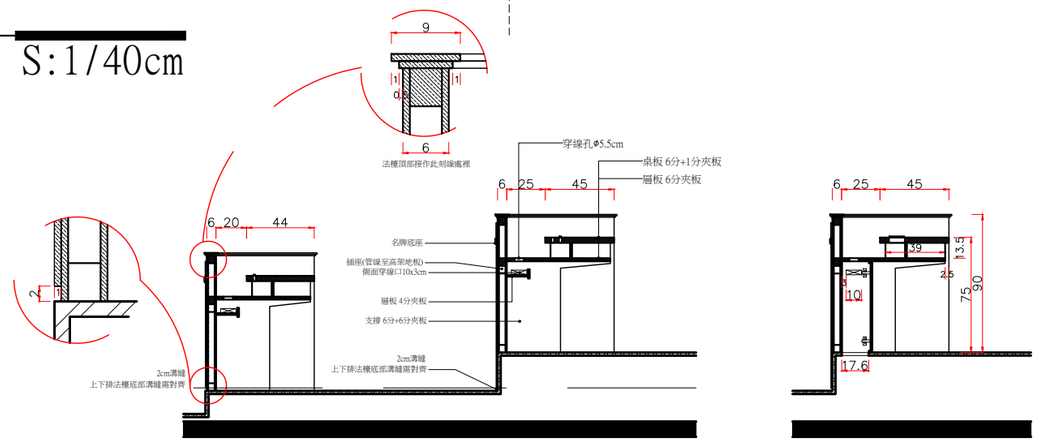

法官席桌面剖面圖

S:1/40cm

悅廷

室內裝修設計
工程有限公司

TEL:04-24725129
FAX:04-24712859
403台中市西區東興路三段31號12F之3

客戶Client

福建金門地方法院

專案名稱Project

110年度國民法官法庭及相關空間裝修暨設備等工程

圖名Image

法官席桌立面圖(2)

設計Design 張思雲

繪圖Drawing 張思雲

比例Scale 1:40

版本Version -1-


日期date 2021-11-28


出圖日期 2021-11-26

圖號Figure number ----------

頁數Pages 020

案號Case number 110E01

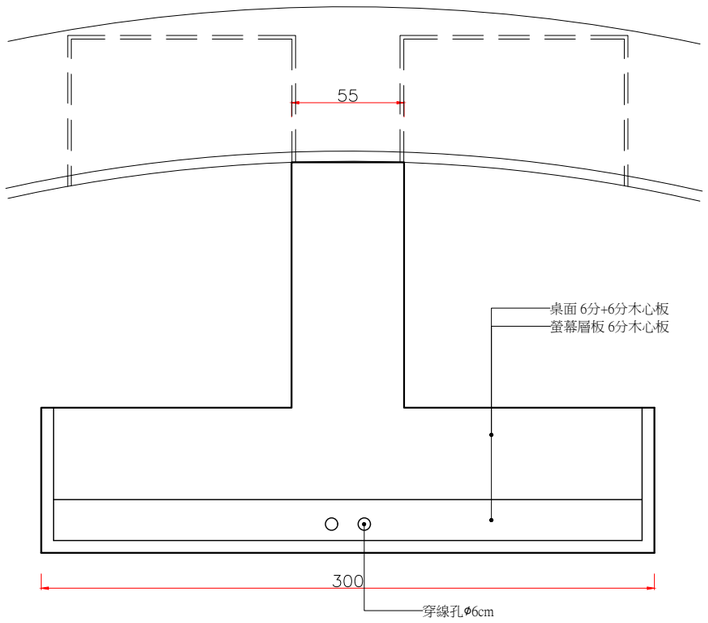


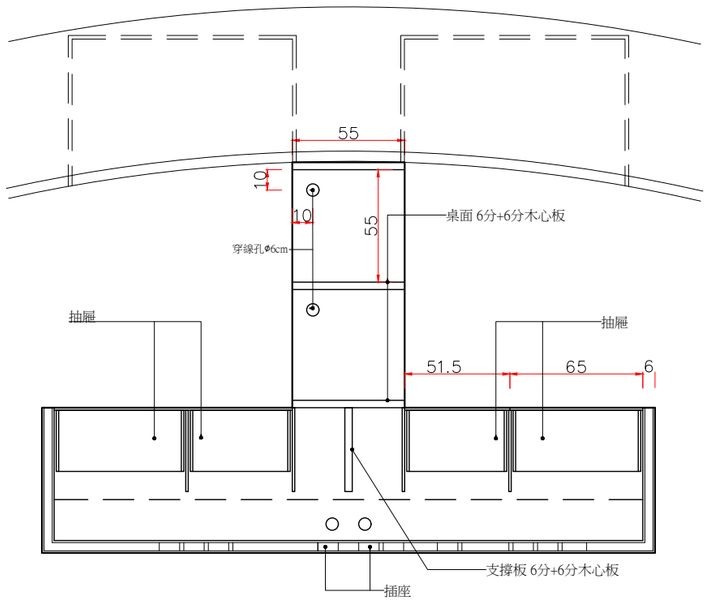


通譯/書記官席
整體面貼白橡木皮染色刷漆
檯面6分夾板面貼美耐板
穿線孔Ø55mm
麥克風預留孔6*11cm
環控面板預留孔6*11cm
呼叫鈕燈盤預留孔Ø1.5cm
桌體設計結合插座,需預留電線
管路接線至價高地板

通譯/書記官席平面圖(1)

S:1/30cm

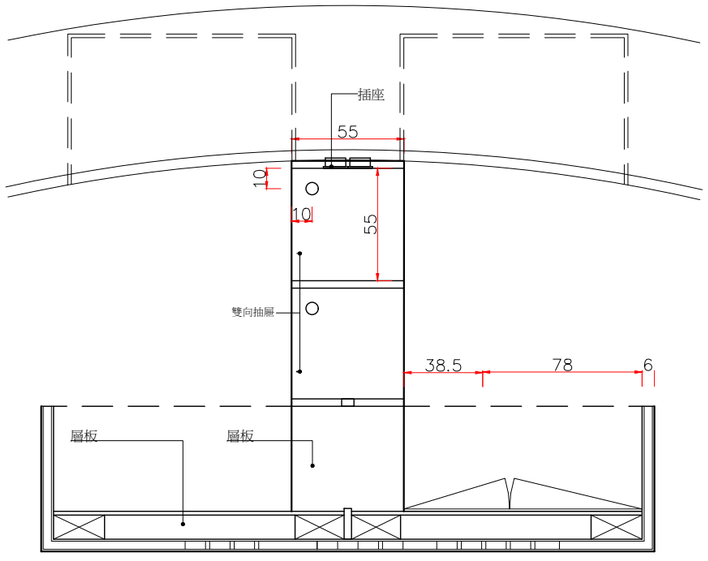

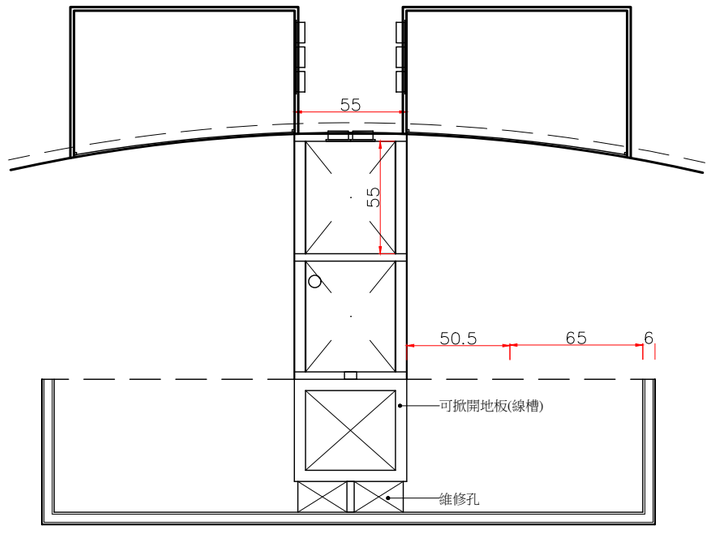

通譯/書記官席平面圖(2)

S:1/30cm

◆ 依實際狀況調整尺寸,如遇到問題須先詢問設計師後方可施工

悅廷
室內裝修設計
工程有限公司
TEL:04-24725129
FAX:04-24712859
403台中市西區東興路三段31號12F之3

客戶Client
福建金門
地方法院

專案名稱Project
110年度國民法官法庭及相關空間裝修暨設備等工程

圖名Image
通譯/書記官席平面圖

設計Design 張思雲

繪圖Drawing 張思雲

比例Scale 1:30

版本Version -1-


日期date 2021-11-28

出圖日期 2021-11-26

圖號Figure number ----------


頁數Pages 021

案號Case number 110E01

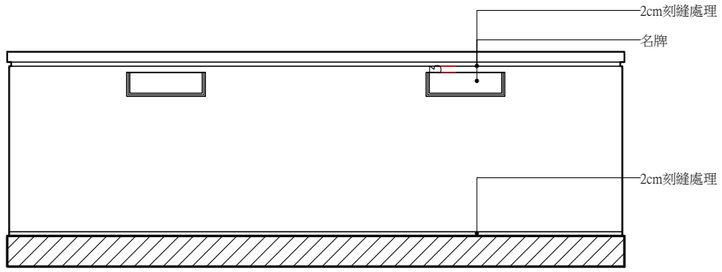


通譯/書記官席立面圖(1)

S:1/30cm

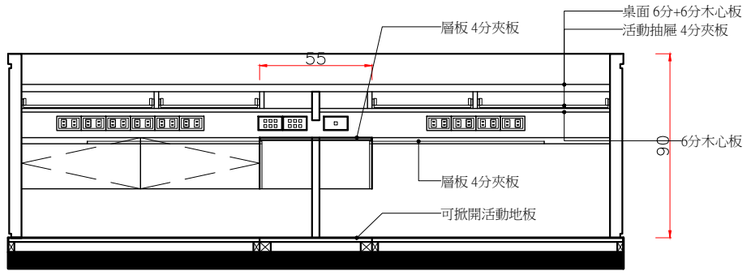


通譯/書記官席立面圖(2)

S:1/30cm

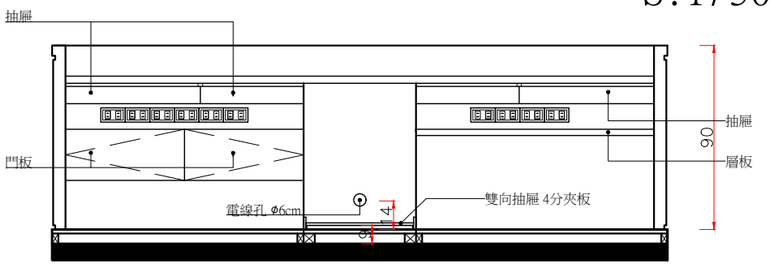


通譯/書記官席立面圖(3)


S:1/30cm

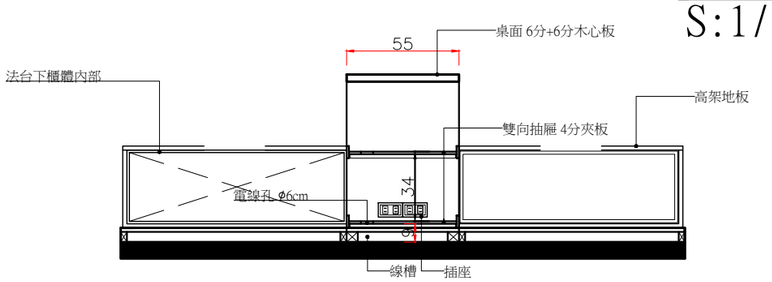


通譯/書記官席立面圖(4)


S:1/30cm

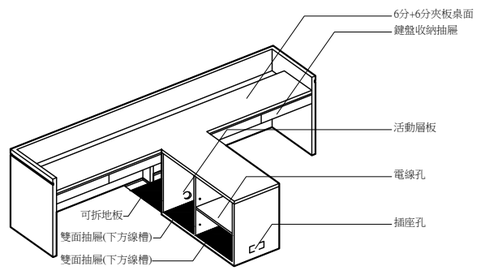

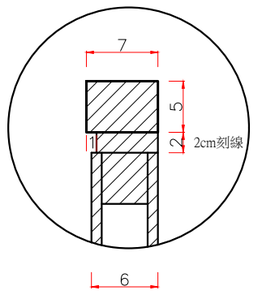

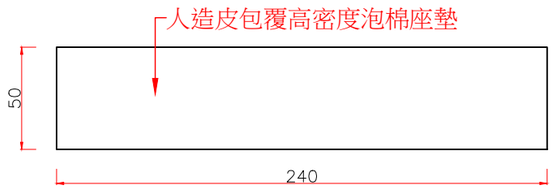


證人鑑定人席座椅平面圖

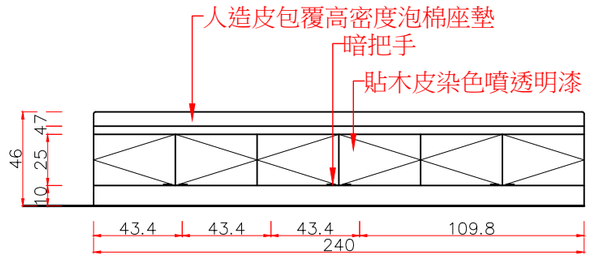


證人鑑定人席座椅正立面圖

製作2座

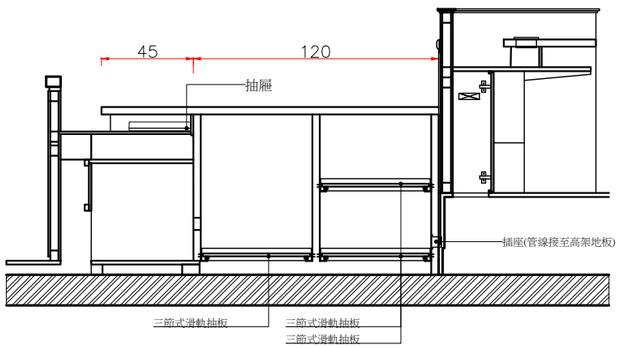

通譯/書記官席剖視圖(1)

S:1/30cm

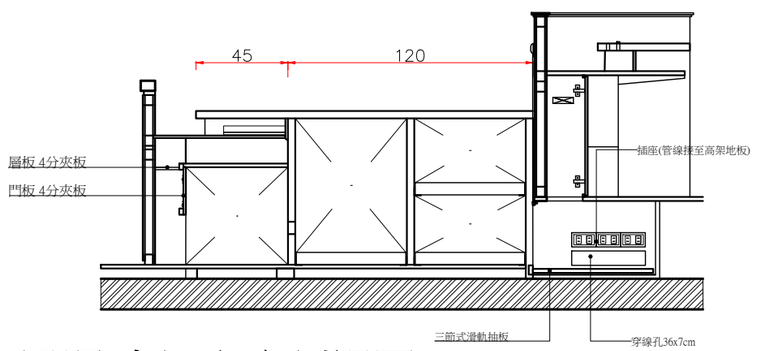

通譯/書記官席剖視圖(2)

S:1/30cm

◆ 依實際狀況調整尺寸,如遇到問題須先詢問設計師後方可施工

悅廷
室內裝修設計
工程有限公司
TEL:04-24725129
FAX:04-24712859
403台中市西區東興路三段31號12F之3

客戶Client
福建金門地方法院

專案名稱Project
110年度國民法官法庭及相關空間裝修暨設備等工程

圖名Image
通譯/書記官席立面圖(2)

設計Design 張思雲

繪圖Drawing 張思雲

比例Scale 1:30

版本Version -1-


日期date 2021-11-28

出圖日期 2021-11-26

圖號Figure number ----------


頁數Pages 022


案號Case number 110E01

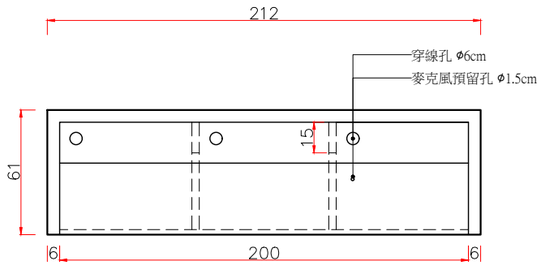

檢察官/辯護律師席平面圖(1)

S:1/30cm

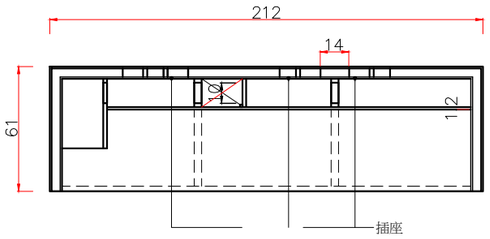


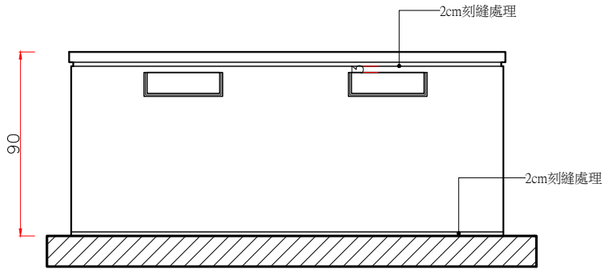

名牌 頂部至刻線3cm
2名牌定四等分定位，1名牌置中定位


檢察官/辯護律師席正立面圖(1)


S:1/30cm

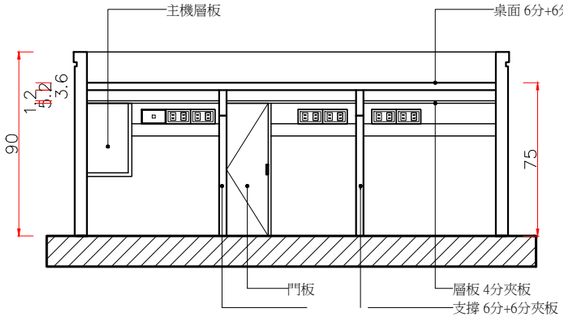

檢察官/辯護律師席內部立面圖(1)


S:1/30cm

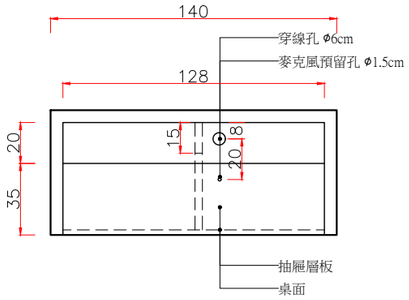

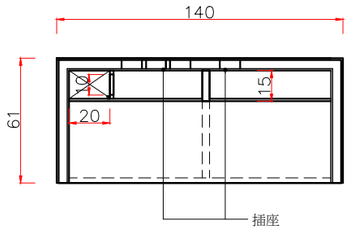

檢察官/辯護律師席平面圖(2)


S:1/30cm

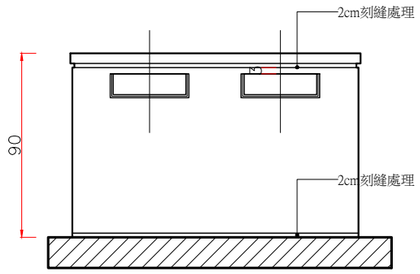

名牌 頂部至刻線3cm
2名牌定四等分定位，1名牌置中定位


檢察官/辯護律師席正立面圖(2)


S:1/30cm

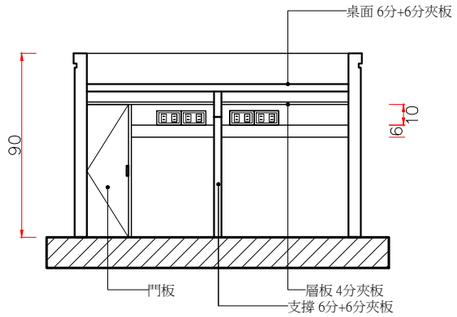

檢察官/辯護律師席內部立面圖(2)


S:1/30cm

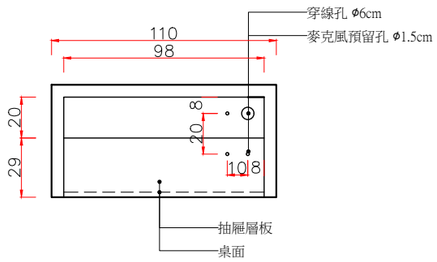

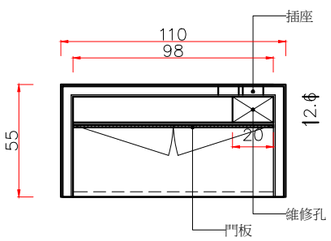


應訊檯平面圖(1)

S:1/30cm

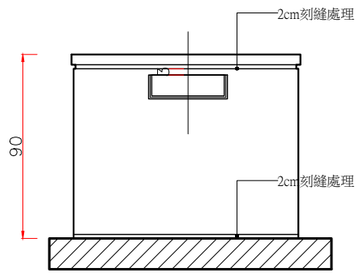

應訊檯正立面圖(1)


S:1/30cm

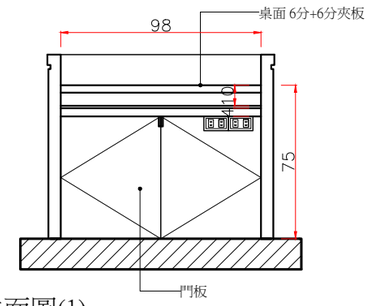

應訊檯內部立面圖(1)


S:1/30cm

檢察官/辯護律師/應訊檯
整體面貼白橡木皮染色刷漆
檯面6分夾板面貼美耐板
穿線孔Ø55mm
麥克風預留孔6*11cm
環控面板預留孔6*11cm
呼叫鈕燈盤預留孔Ø1.5cm
桌體設計結合插座,需預留電線
管路接線至價高地板

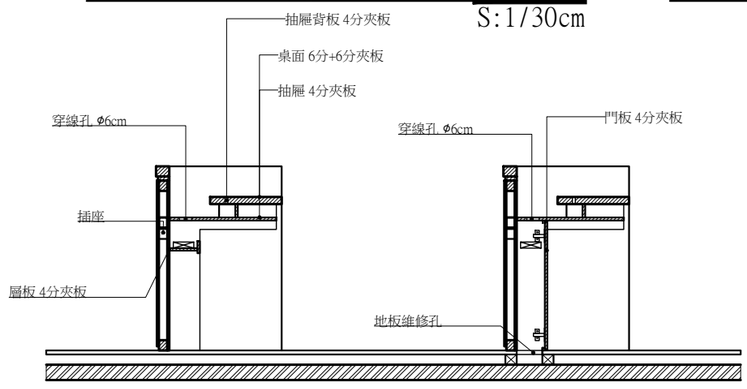

檢察官/辯護律師席剖視圖

S:1/30cm

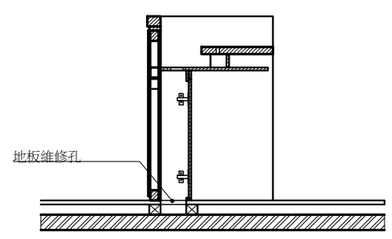

應訊檯剖視圖

S:1/30cm

◆ 依實際狀況調整尺寸,如遇到問題須先詢問設計師後方可施工

悅廷
室內裝修設計
工程有限公司

TEL:04-24725129
FAX:04-24712859
403台中市西區東興路三段31號12F之3

客戶Client
福建金門
地方法院

專案名稱Project
110年度國民法官法庭及相關空間裝修暨設備等工程

圖名Image
檢察官辯護律師席立面圖

設計Design 張思雲

繪圖Drawing 張思雲

比例Scale 1:30

版本Version -1-


日期date 2021-11-28

出圖日期 2021-11-26

圖號Figure number ----------


頁數Pages 023

案號Case number 110E01

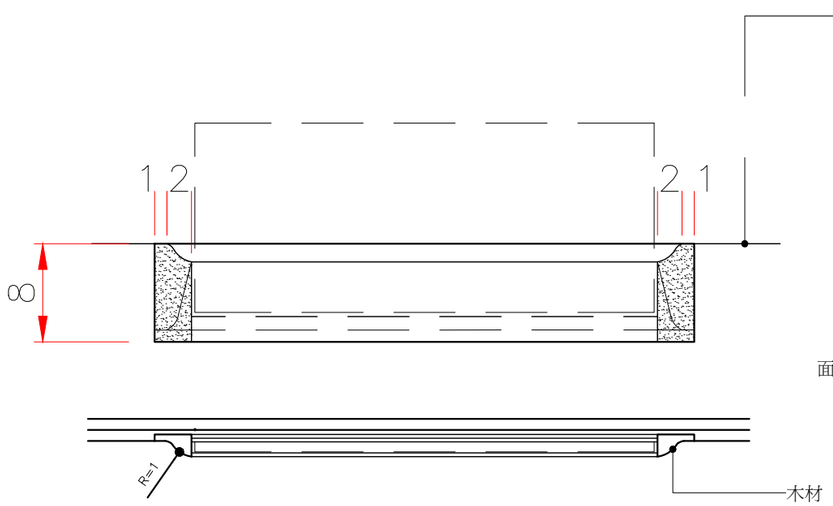


名牌底座平面+立面圖(1)

S:1/5cm

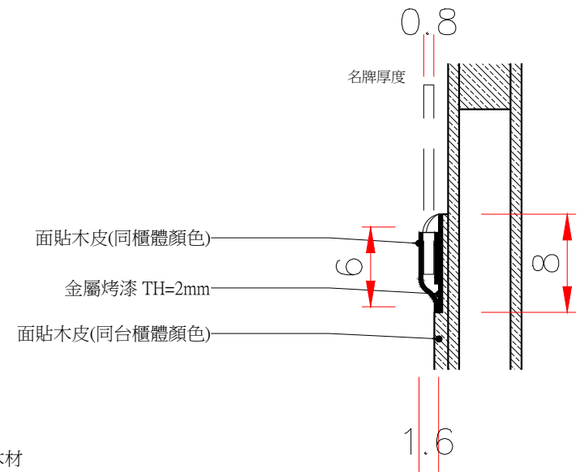


名牌底座剖視圖(1)

S:1/5cm

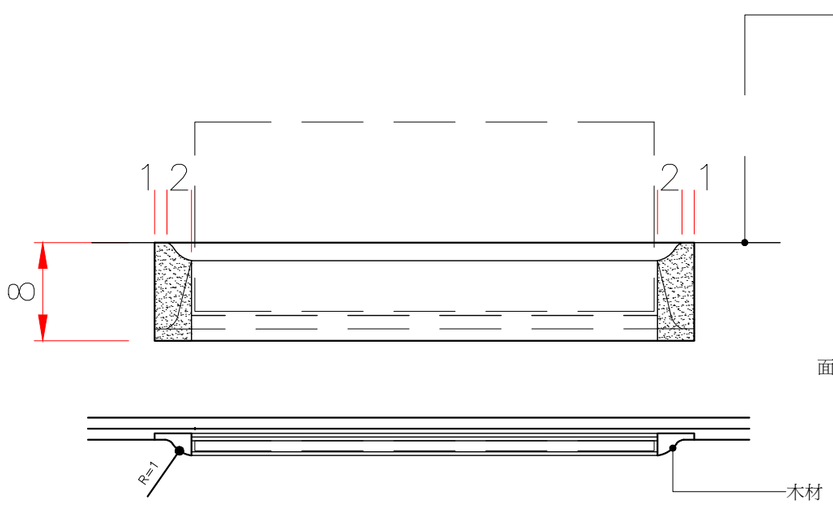


名牌底座平面+立面圖(2)

S:1/5cm

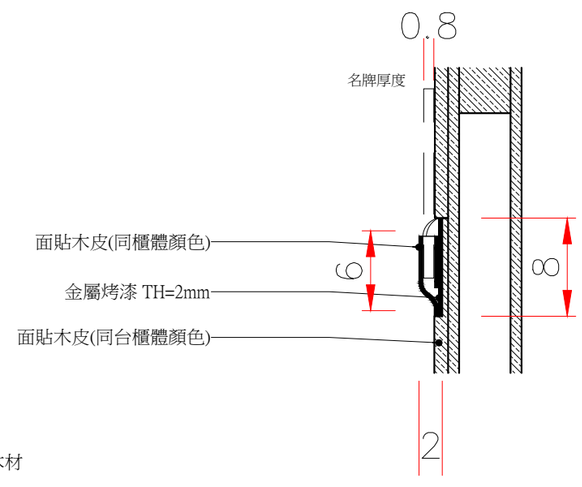

名牌底座剖視圖(2)

S:1/5cm

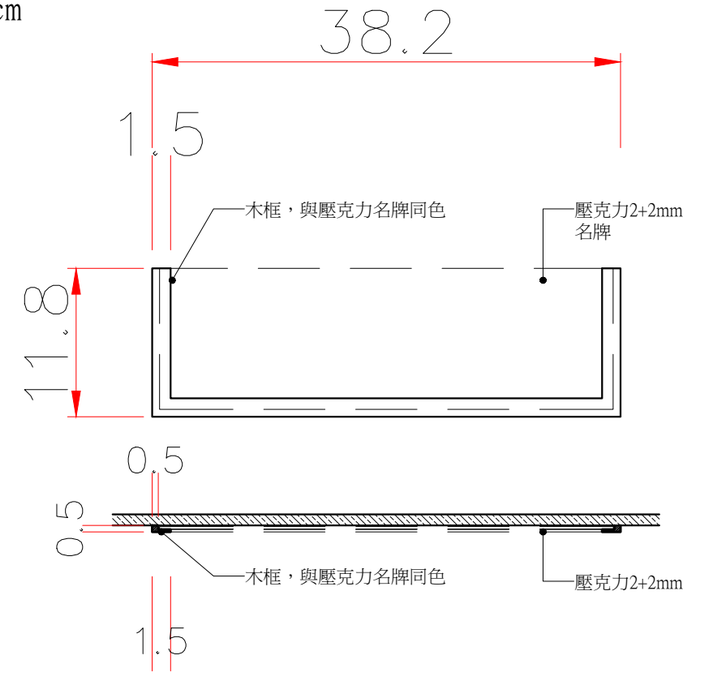

簡易卡槽式名牌底座平面+立面圖(1)

S:1/5cm

悅廷
室內裝修設計
工程有限公司
TEL:04-24725129
FAX:04-24712859
403台中市西區東興路三段31號12F之3

客戶Client
福建金門
地方法院

專案名稱Project
110年度國民法官
法庭及相關空間
裝修暨設備等工
程

圖名Image
名牌底座立面圖)

設計Design 張思雲

繪圖Drawing 張思雲

比例Scale 1:5

版本Version -1-


日期date 2021-11-28

出圖日期 2021-11-26

圖號Figure number ----------


頁數Pages 024


案號Case number 110E01

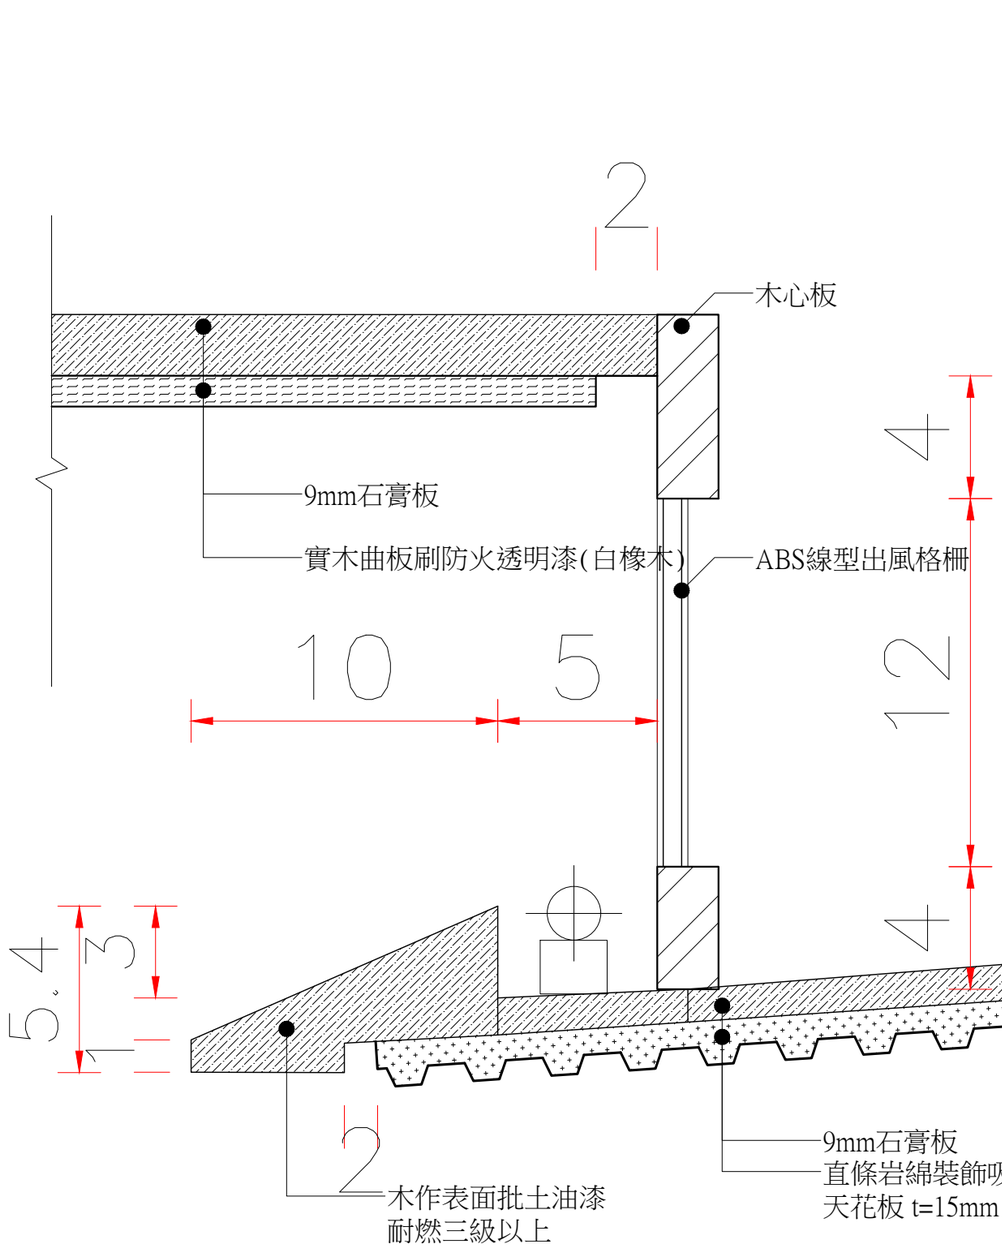

天A3 詳圖


S:1/2cm

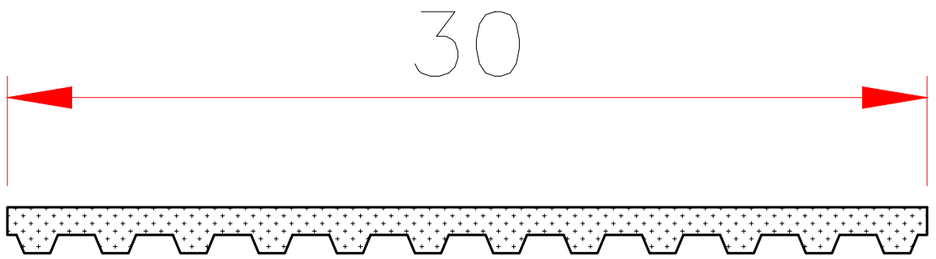

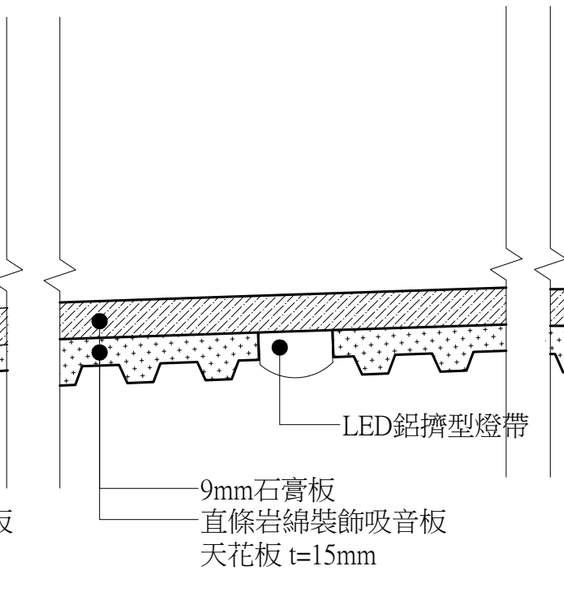

天A2 詳圖

S:1/2cm

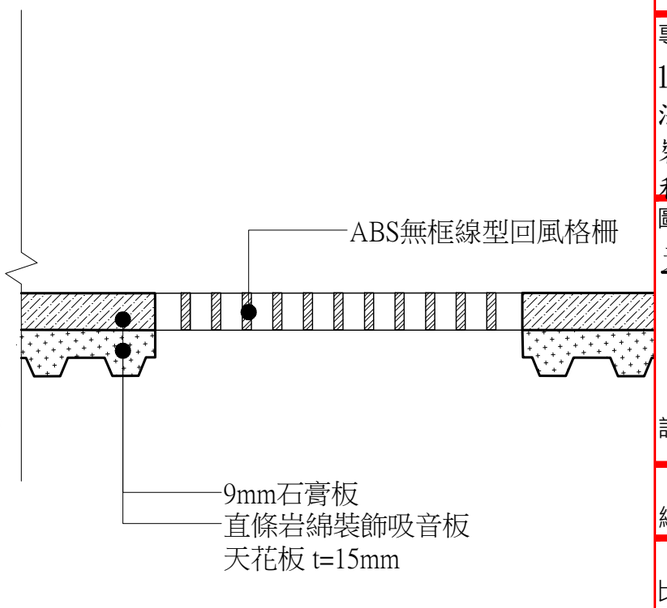

天A1 詳圖

S:1/2cm

悅廷
室內裝修設計
工程有限公司
TEL:04-24725129
FAX:04-24712859
403台中市西區東興路三段31號12F之3

客戶Client
福建金門
地方法院

專案名稱Project
110年度國民法官法庭及相關空間裝修暨設備等工程

圖名Image
天花板詳圖(1)

設計Design 張思雲

繪圖Drawing 張思雲

比例Scale 1:2

版本Version -1-


日期date 2021-11-28

出圖日期 2021-11-26

圖號Figure number ----------


頁數Pages 024

案號Case number 110E01

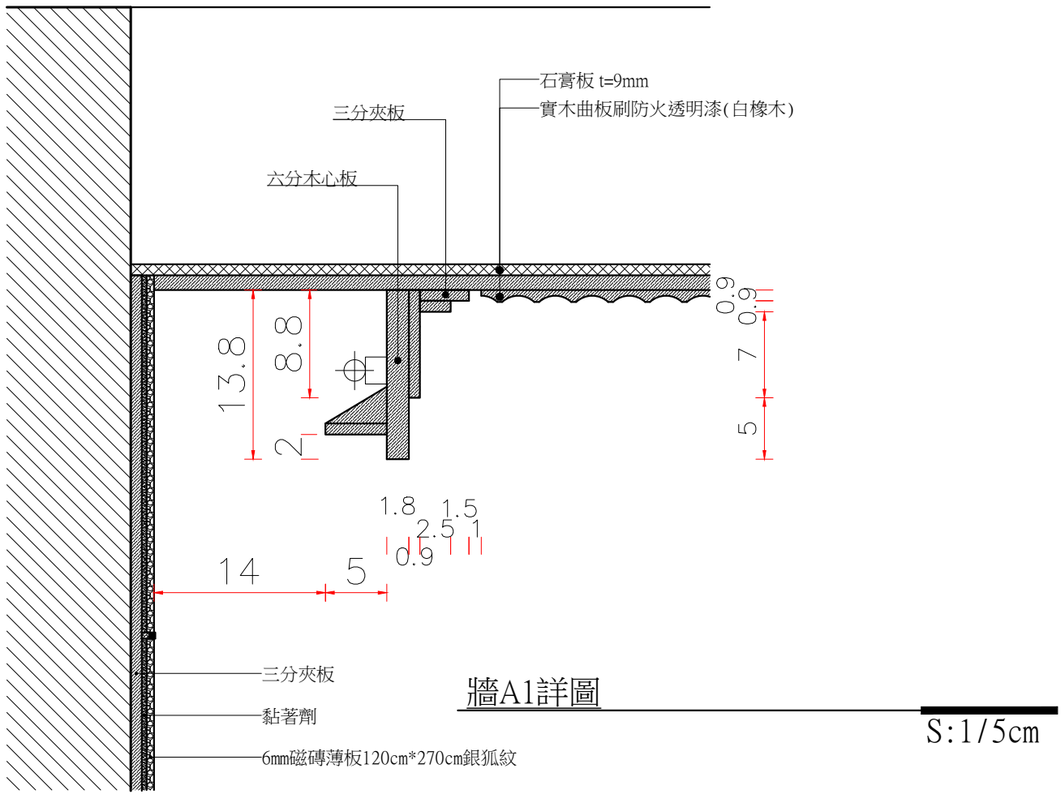


牆A1詳圖

S:1/5cm

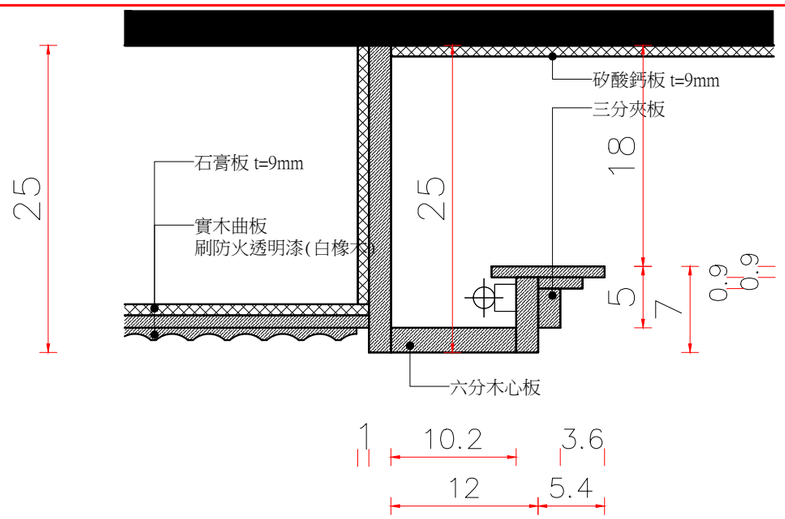


牆A2詳圖

S:1/5cm

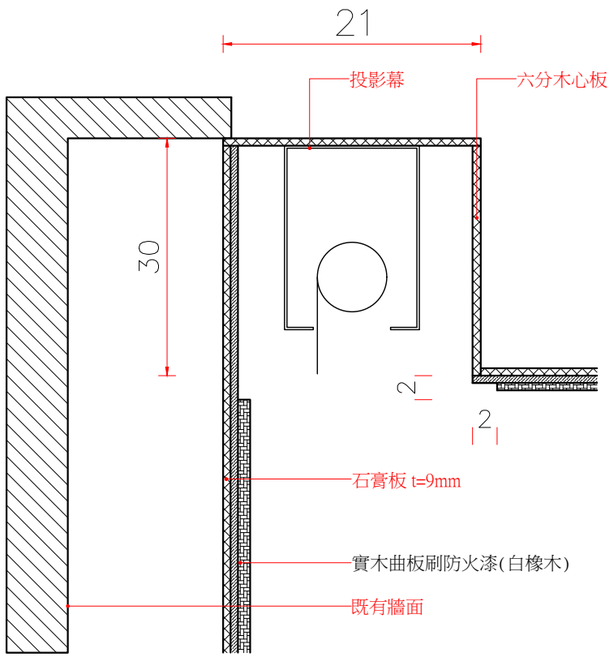


天A4詳圖

S:1/5cm

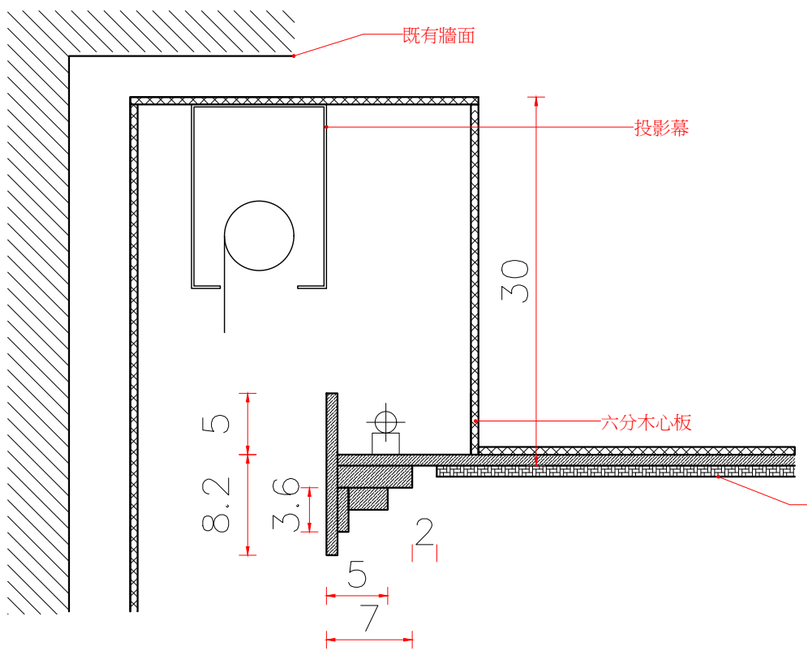

天A5詳圖

S:1/5cm

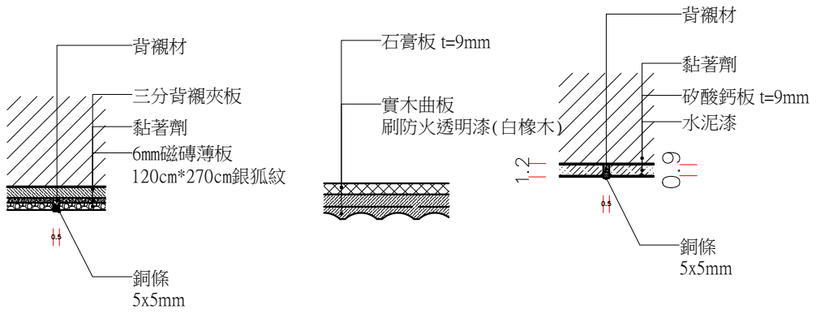

牆面細部詳圖

S:1/5cm

悅廷

室內裝修設計
工程有限公司

TEL:04-24725129
FAX:04-24712859
403台中市西區東興路三段31號12F之3

客戶Client

福建金門
地方法院

專案名稱Project

110年度國民法官法庭及相關空間裝修暨設備等工程

圖名Image

天花板詳圖 (2)

設計Design 張思雲

繪圖Drawing 張思雲

比例Scale 1:5

版本Version -1-


日期date 2021-11-28


出圖日期 2021-11-26


圖號Figure number ----------


頁數Pages 026


案號Case number 110E01

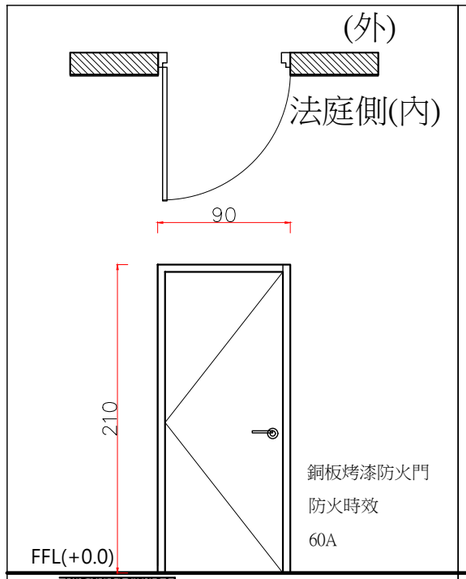


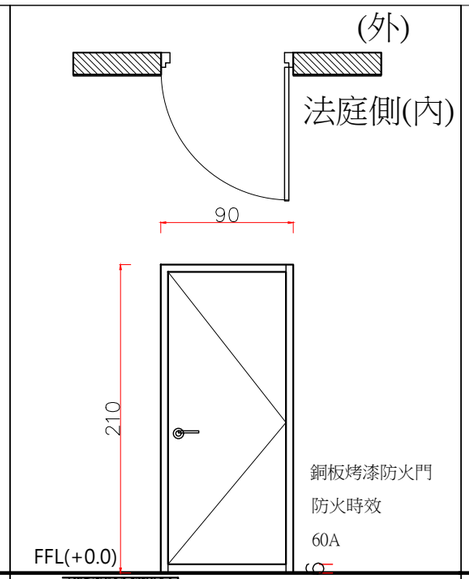

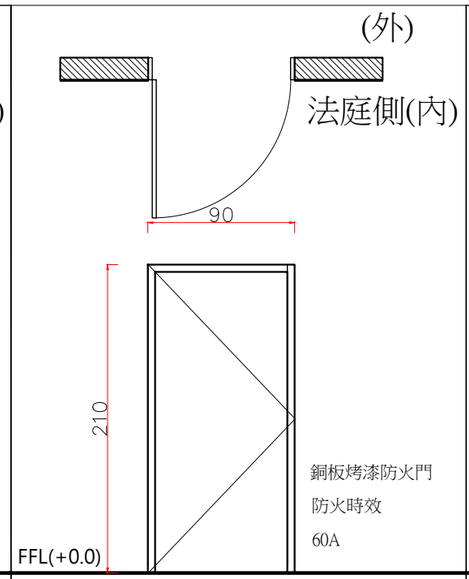


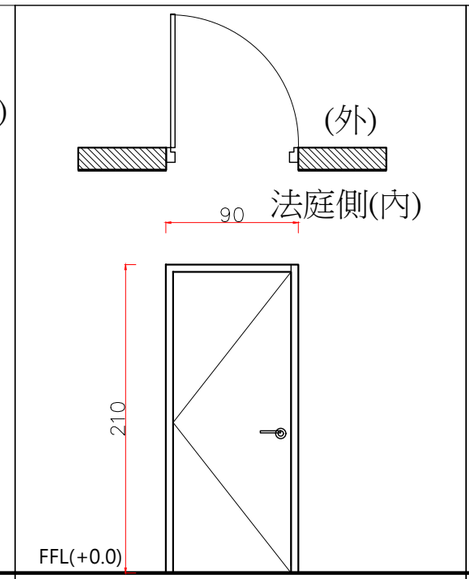

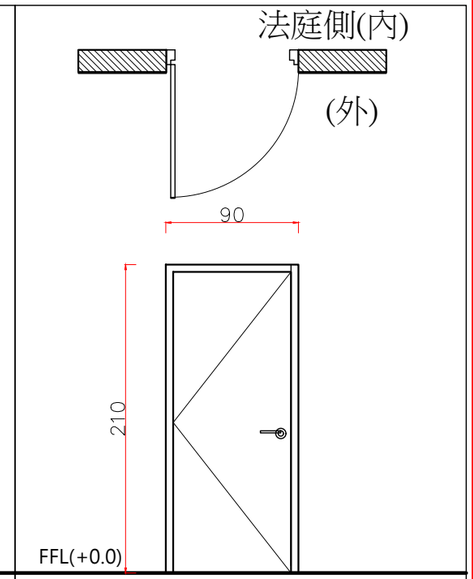


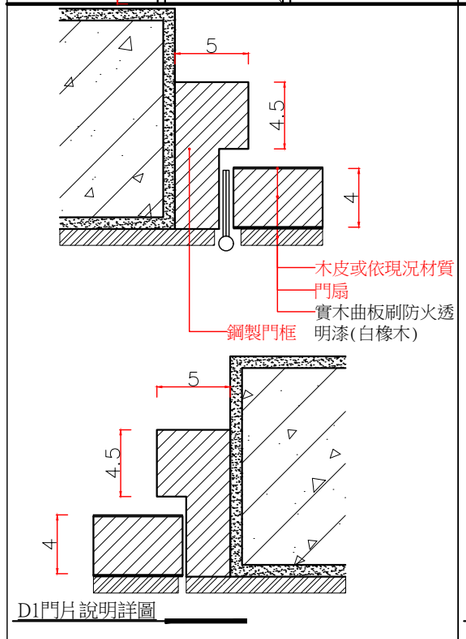


D1門片說明詳圖

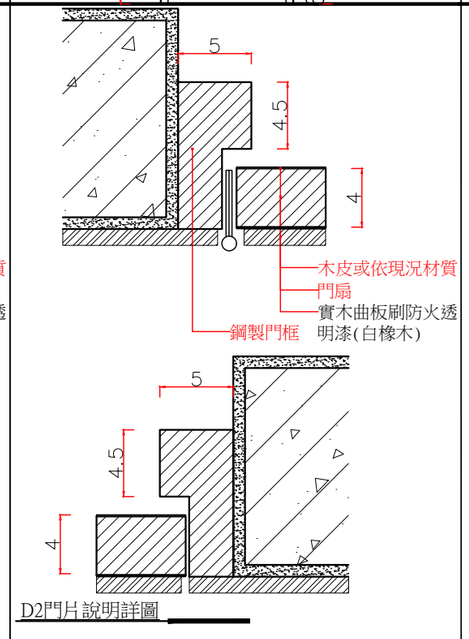


D2門片說明詳圖

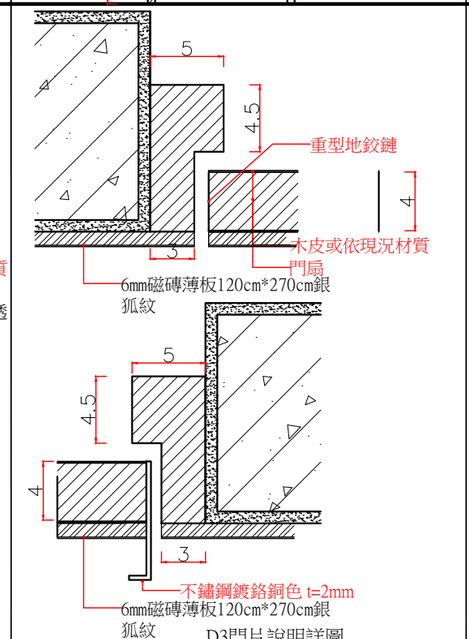

D3門片說明詳圖

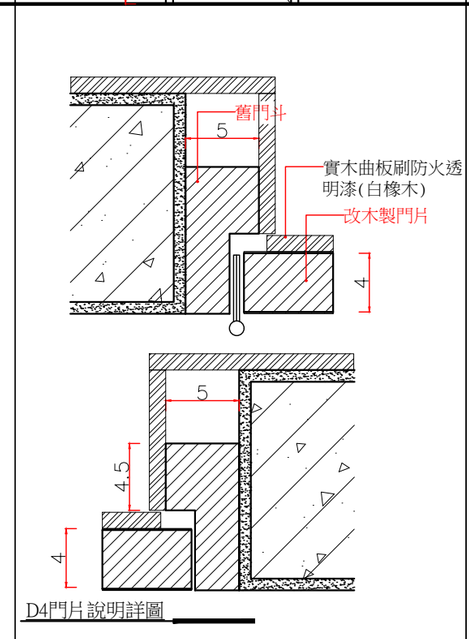

D4門片說明詳圖

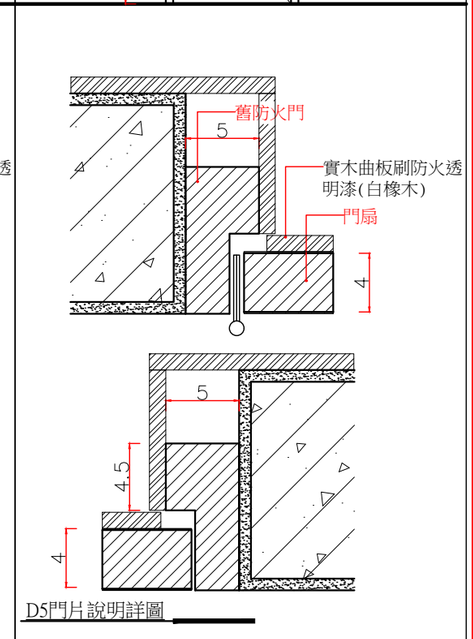

D5門片說明詳圖

悅廷
室內裝修設計
工程有限公司
TEL:04-24725129
FAX:04-24712859
403台中市西區東興路三段31號12F之3

客戶Client
福建金門
地方法院

專案名稱Project
110年度國民法官法庭及相關空間裝修暨設備等工程

圖名Image
門片說明圖

設計Design 張思雲

繪圖Drawing 張思雲

比例Scale 1:

版本Version -1-


日期date 2021-11-28

出圖日期 2021-11-26

圖號Figure number ----------

頁數Pages 027

案號Case number 110E01

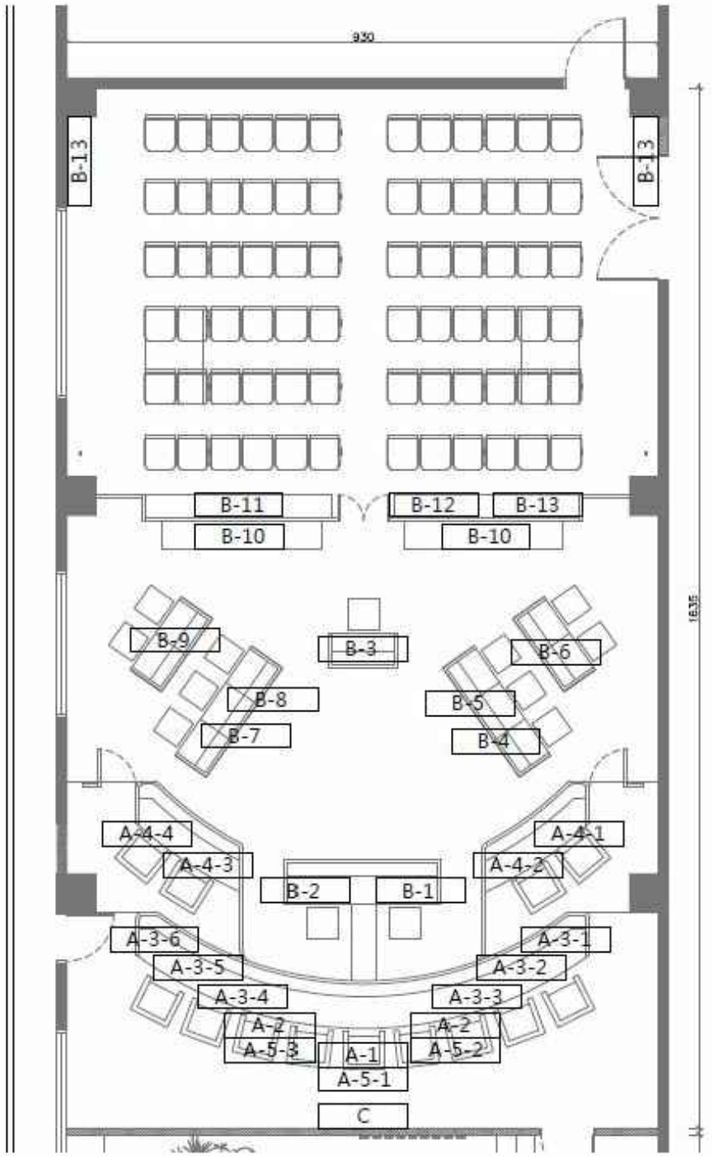

法庭標誌平面圖 1

A3=1:100 A1=1:50 CM

C.法院圖誌

材質：不鏽鋼 雷射切割
顏色：鏡面銀色
厚度：8mm
尺寸：60x56cm



(法院圖誌使用規範
平面規範：應用於一些事務用品或文書品上。
立體規範：主要應用於建築物外觀、環境標識、
徽牌、銅牌、及相關需求時使用。)

A.(卡槽式)

材質：壓克力(霧面 不反光 不透光)
顏色：灰黑色 Pantone Black 7C
厚度：8mm
四邊倒角 5mm
尺寸：37x15cm 露出37x11cm
字樣：UV直噴白色兩層

(A-1) 審判長 Presiding Judge

x2份 (A-2) 法官 Judge

(A-3-1) ① 國民法官 Citizen Judge
(A-3-2) ② 國民法官 Citizen Judge
(A-3-3) ③ 國民法官 Citizen Judge
(A-3-4) ④ 國民法官 Citizen Judge
(A-3-5) ⑤ 國民法官 Citizen Judge
(A-3-6) ⑥ 國民法官 Citizen Judge

(A-4-1) ① 備位國民法官 Alternate Citizen Judge
(A-4-2) ② 備位國民法官 Alternate Citizen Judge
(A-4-3) ③ 備位國民法官 Alternate Citizen Judge
(A-4-4) ④ 備位國民法官 Alternate Citizen Judge

(A-5-1) □□□ NAME
(A-5-2) □□□ NAME
(A-5-3) □□□ NAME

B.(簡易卡槽式)

材質：壓克力(霧面 不反光 不透光)
顏色：灰黑色 Pantone Black 7C
厚度：8mm
四邊倒角 5mm
尺寸：37x11cm
字樣：UV直噴白色兩層

(B-1) 書記官 Clerk
(B-2) 通譯 Interpreter
(B-3) 應訊台 Interrogation Seat
(B-4) 辯護人席 Defender
(B-5) 被告及輔佐人席 Defendant and Assistant ad litem
(B-6) 沒收程序參與人及代理人席 Participant of Confiscation Procedure and Agent ad litem
(B-7) 檢察官席 Prosecutor

(B-8) 附帶民事訴訟原告代理人席 Agent ad litem of Plaintiff of Supplementary Action
(B-9) 被害人、告訴人、代理人席 Victim, Complaint, and Agent ad litem
x2份 (B-10) 證人、鑑定人席 Witness and Expert Witness
(B-11) 學習法官席 Intern (Judge)
(B-12) 學習律師席 Intern (Attorney)
(B-13) 記者席 Press
x2份 (B-14) 旁聽席 Audience

悅廷
室內裝修設計
工程有限公司

TEL:04-24725129
FAX:04-24712859
403台中市西區東興路三段31號12F之3

客戶Client
福建金門
地方法院

專案名稱Project
110年度國民法官法庭及相關空間裝修暨設備等工程

圖名Image
法台標誌圖

設計Design 張思雲

繪圖Drawing 張思雲

比例Scale 1:

版本Version -1-


日期date 2021-11-28

出圖日期 2021-11-26

圖號Figure number ----------


頁數Pages 028

案號Case number 110E01

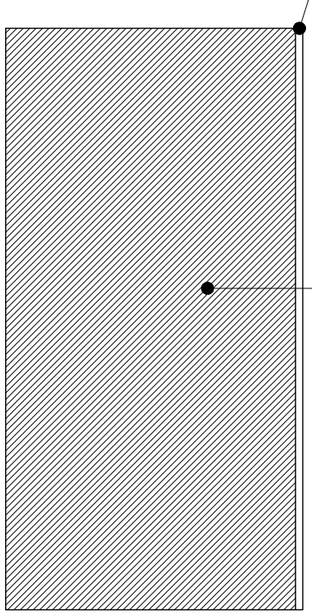

牆面大樣圖




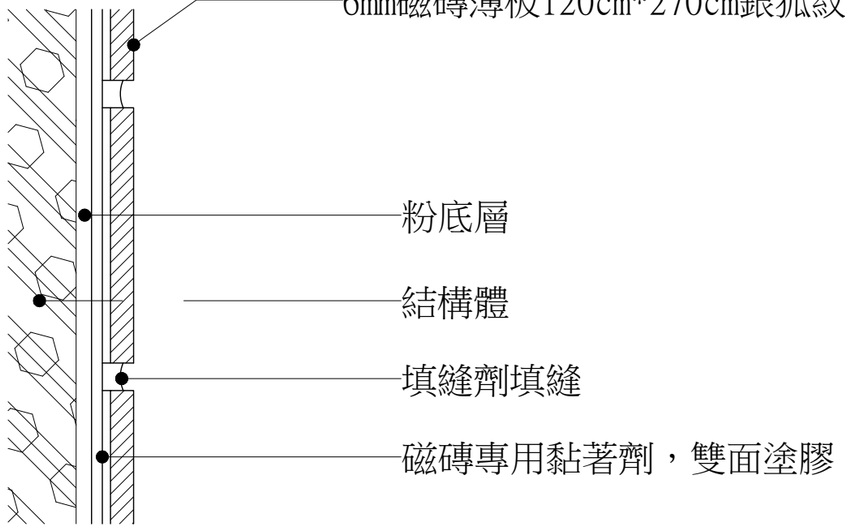

牆面施工詳圖

規範內容

材料特性: 石英材質，表面防銀狐石處理。輕而薄。
規格:120x270x0.63m(±公差直依CNS規範)約46公斤
磁磚必須先行送審

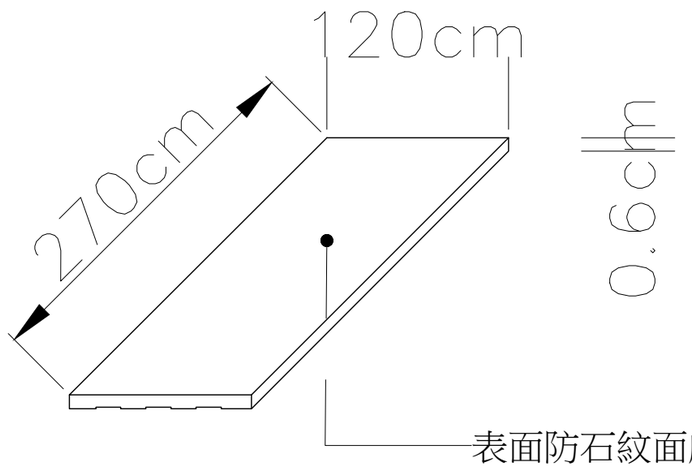

磁磚薄板說明圖

悅廷
室內裝修設計
工程有限公司
TEL:04-24725129
FAX:04-24712859
403台中市西區東興路三段31號12F之3

客戶Client
福建金門
地方法院

專案名稱Project
110年度國民法官法庭及相關空間裝修暨設備等工程

圖名Image
磁磚薄板說明圖

設計Design 張思雲

繪圖Drawing 張思雲

比例Scale 1:

版本Version -1-


日期date 2021-11-28


出圖日期 2021-11-26

圖號Figure number ----------

頁數Pages 029


案號Case number 110E01

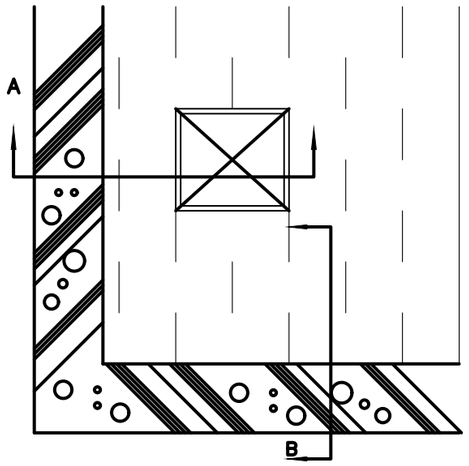

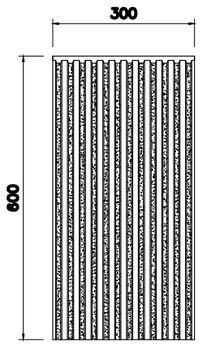


15mm 12長條規格尺寸


暗架岩綿天花板平面示意圖

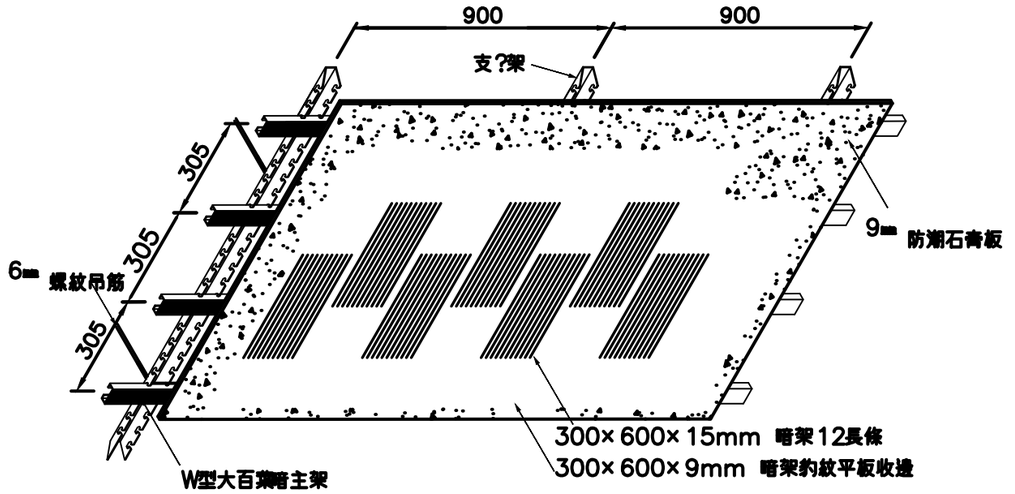


暗架天板花施工安裝示意圖

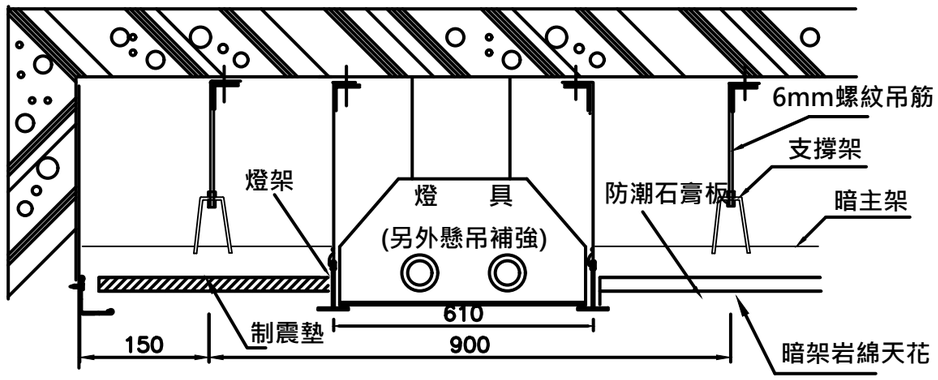




A-A詳剖圖

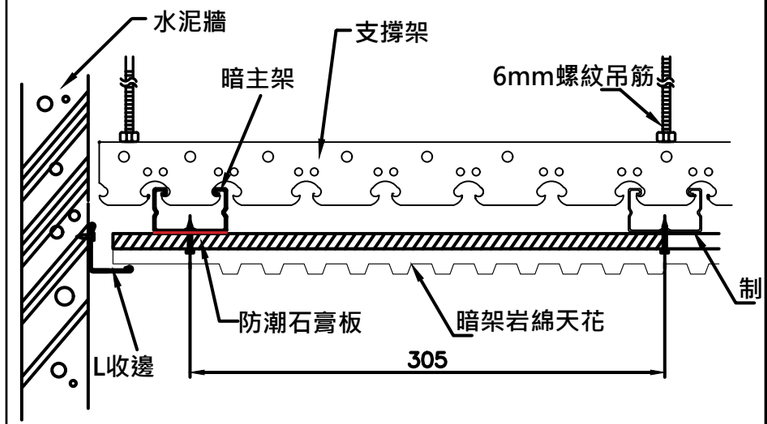

B-B詳剖圖

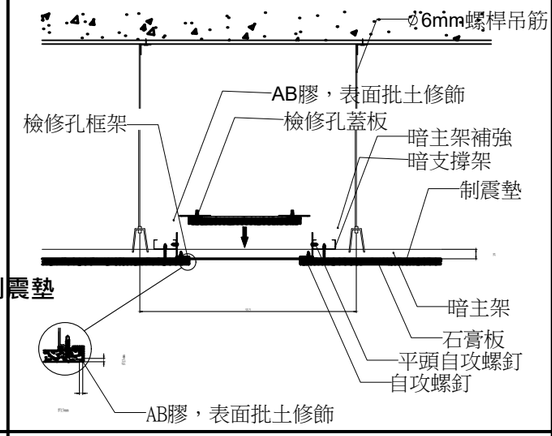

暗架天花板檢修孔剖面圖 （mm）

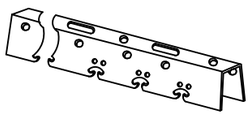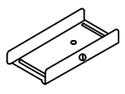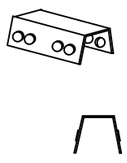名稱	暗主架	暗架支撐架	暗主架連接片	暗支撐架連接片	收　邊
材質	0.6mm鍍鋅鋼板	0.8mm鍍鋅鋼板	0.4mm鍍鋅鋼板	1.0mm鍍鋅鋼板	0.5mm烤漆鋼板
型式					
尺寸	長3600/2400	長3600/2400			長2440 寬24x24

一.品名：暗架岩綿天花板
二.懸吊系統：暗主架係以熱浸鍍鋅鋼板製成，厚度>0.5㎜，吊架為6㎜螺桿吊筋
A.岩綿裝飾吸音板
a. 產品規格為 300mmX600mm , 厚度為15mm
b. 表面花紋為印刷紋飾狀. 表面均勻刻畫12直條之立體花紋
c. 產品規範標準：
1.TVOC均未檢出，甲醛HCHO符合E1逸散等級,石綿亦未檢出.
2.放射線比活度AI=0.42優於綠建材評定標準
3.塗膜厚度400μm以上.
4.無機物含量93%以上.
5.CAC為46.NRC為0.54.
6.依據 ASTM E84-11之檢測火焰傳播(Flame Spread)係數為0
7.本產品榮獲內政部認定為E1等級之健康綠建材得出示合格之證明文件
8.板面防菌特性:依據 ASTM-G21的防菌測試，RH90%，30度C條件下，測試為28天，對於多種黴菌，其滋生率為0.
9.提供生產工廠符合環境保護法規 (1大氣保護法.2水質保護法.3廢棄物管理法.4噪音震動管理法.5有害化學物質管理法),經當地政府簽發且通過我駐外使館認證之合格證明文件.
10.工廠通過 ISO-9001產品品質管制、ISO-14001環境認證系統的雙認證，並得提供相關之證明文件。
11.為維護工程品質，不得使用中國生產或是在台灣拆裝再加工之產品。廠商得出示產品生產工廠登記證與出船之證明文件核對型號無誤後使得簽約。
B.9㎜防潮石膏板符合CNS 4458 規定，具綠建材認証產品
C.暗架系統：為提升暗架效能，暗主架與板材銜接處之5mm制震墊規格如下
a.減振能力大於1以上 (CNS 9893)
b. 壓縮永久變形率小於2以下(CNS10487/TAF認證)
三.凡符合上述設計規範之材料或歐、美、日、韓同等品，承包商應於施工前檢附測試報告等文件，進口廠商檢附輸入合格證書，經建築師或業主核可後方可進場施作

悅廷
室內裝修設計
工程有限公司
TEL:04-24725129
FAX:04-24712859
403台中市西區東興路三段31號12F之3

客戶Client
福建金門
地方法院

專案名稱Project
110年度國民法官法庭及相關空間裝修暨設備等工程

圖名Image
岩綿裝飾暗架天花板詳圖

設計Design 張思雲

繪圖Drawing 張思雲

比例Scale 1:

版本Version -1-


日期date 2021-11-28

出圖日期 2021-11-26


圖號Figure number ----------

頁數Pages 030


案號Case number 110E01

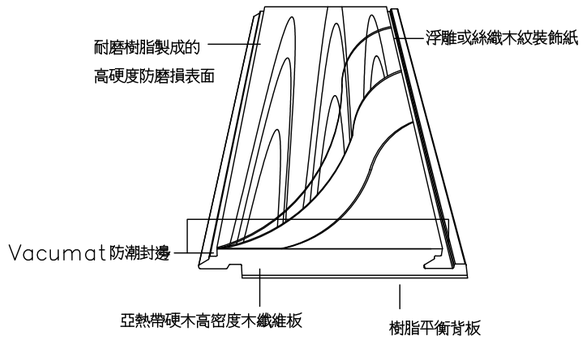


藝術複合木質地板結構示意圖

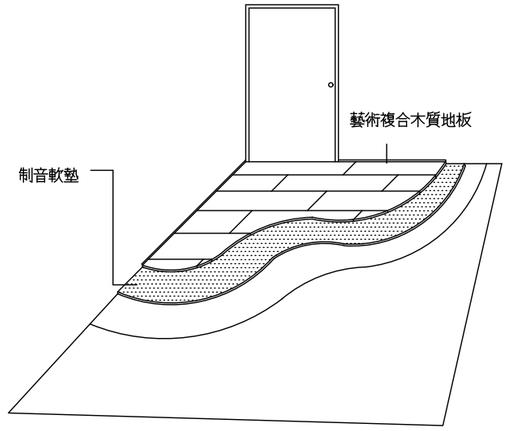

直舖地板施工示意圖

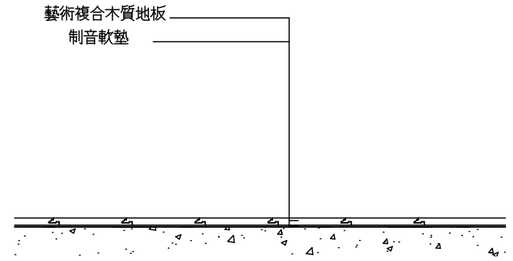

直舖地板施工剖面圖

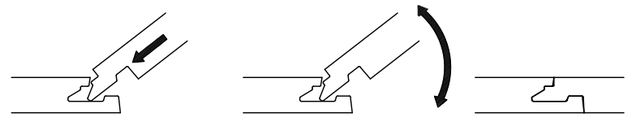


藝術複合木質地板按裝步驟示意圖


一、地板特性規範：

1.尺寸：1283*193*8mm
2.材質：表面為浮雕或絲織面紋，基材為高密度HDF熱帶硬木纖維板。
3.品質符合CNS11342複合式木質地板之要求，具標檢局商品驗證登錄證書。
4.放射線偵測：符合綠建材評定原則。
5.耐衝擊性：鋼球重28.4 g落球高900mm，無異狀（CNS11367）。
6.100%無石棉成份（CNS13970）。
7.含水率：<7.5%（CNS11342）。
8.浸水剝離試驗：未剝離（CNS11342）。
9.具內政部綠建材標章認證書（須提供至少六種顏色供選擇）。
10.金黃色葡萄球菌：抗菌值(R)≧2。
11.甲醛釋出量：符合F3評定原則（CNS11342）。

材質規範

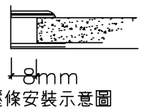


一字壓條安裝示意圖

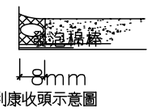


矽利康收頭示意圖




藝術複合木質地板四周收邊安裝示意圖
（本圖為了充份表達組裝細節，不以正常比例示意）

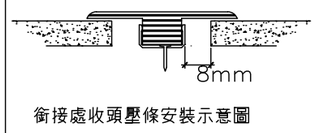


銜接處收頭壓條安裝示意圖

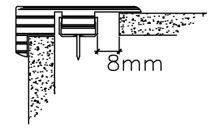


架高或樓梯木質收邊示意圖

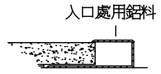


七字鋁料安裝示意圖

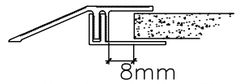


大弧鋁壓條上下座安裝示意圖

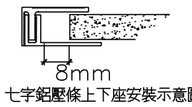

七字鋁壓條上下座安裝示意圖

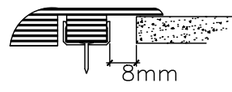

入口處收頭壓條安裝示意圖

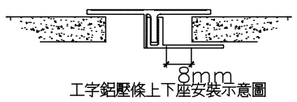

工字鋁壓條上下座安裝示意圖

各種施工詳圖

悅廷
室內裝修設計
工程有限公司
TEL:04-24725129
FAX:04-24712859
403台中市西區東興路三段31號12F之3

客戶Client
福建金門
地方法院

專案名稱Project
110年度國民法官法庭及相關空間裝修暨設備等工程

圖名Image
耐磨地板詳圖

設計Design 張思雲

繪圖Drawing 張思雲

比例Scale 1:

版本Version -1-


日期date 2021-11-28

出圖日期 2021-11-26

圖號Figure number ----------

頁數Pages 031

案號Case number 110E01

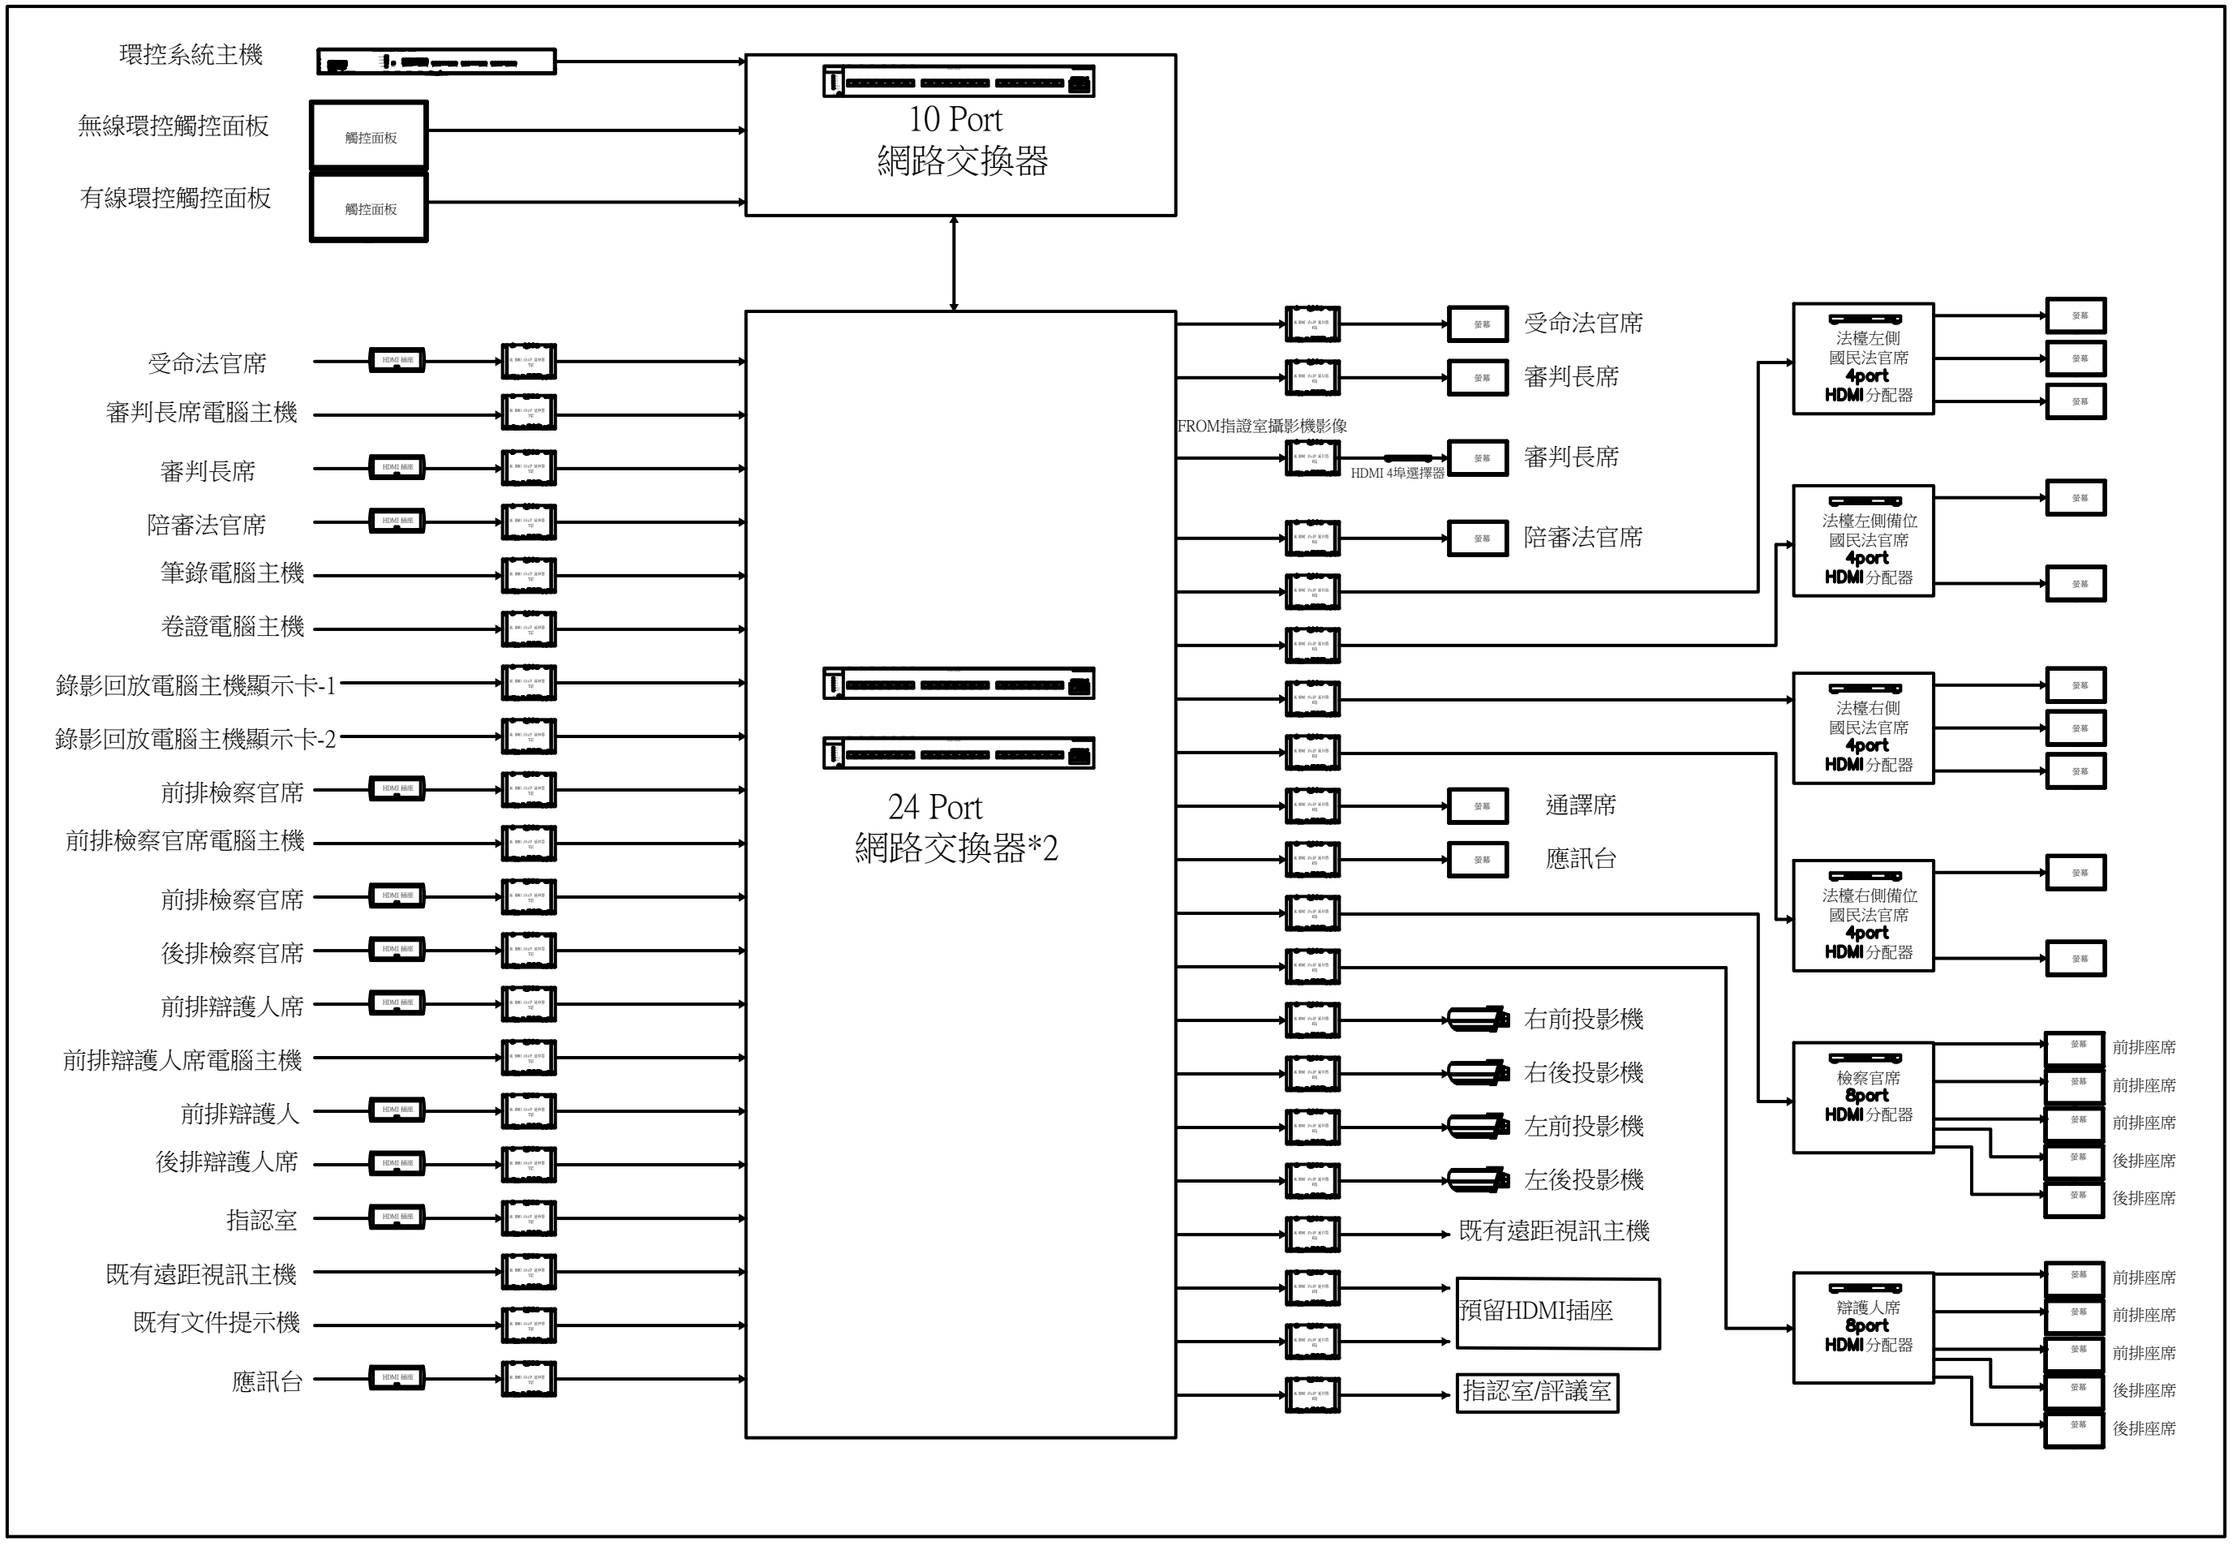

悅廷

室內裝修設計
工程有限公司

TEL:04-24725129
FAX:04-24712859
403台中市西區東興路三段31號12F之3

客戶Client
福建金門
地方法院

專案名稱Project
110年度國民法官法庭及相關空間裝修暨設備等工程

圖名Image
影像傳輸系統架構圖

設計Design 張思雲

繪圖Drawing 張思雲

比例Scale 1:50

版本Version -1-


日期date 2021-11-28


出圖日期 2021-11-26


圖號Figure number ----------

頁數Pages 032

案號Case number 110E01

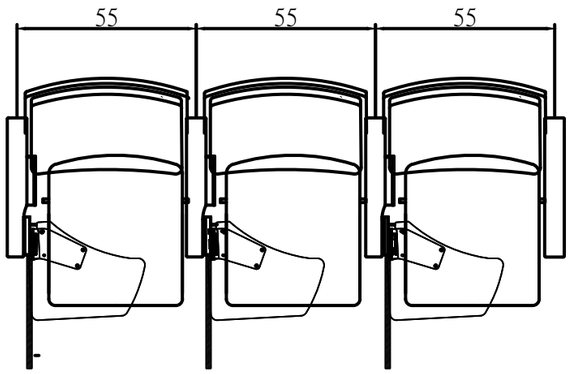

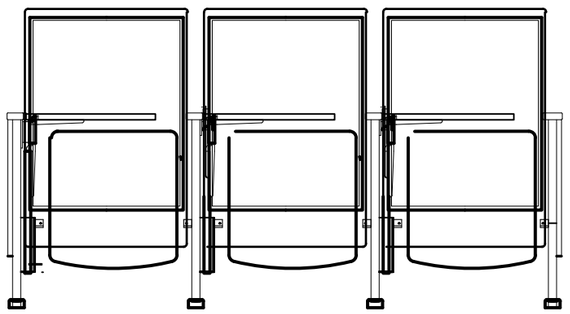

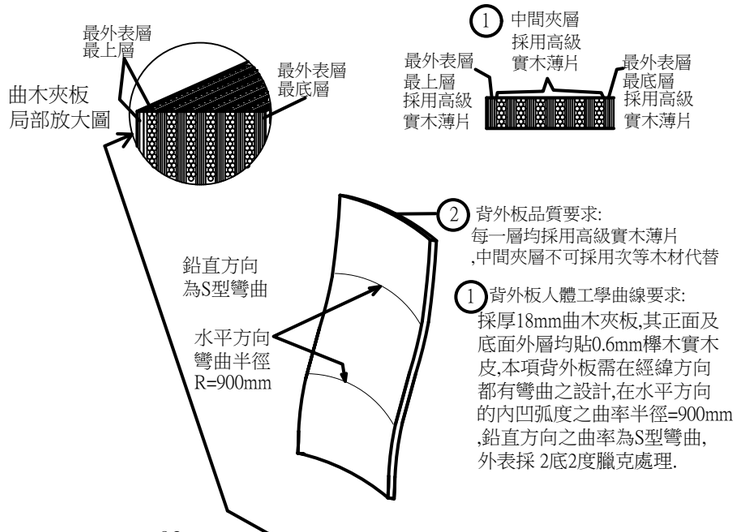

② 背外板品質要求:
每一層均採用高級實木薄片
,中間夾層不可採用次等木材代替


① 背外板人體工學曲線要求:
採厚18mm曲木夾板,其正面及底面外層均貼0.6mm櫸木實木皮,本項背外板需在經緯方向都有彎曲之設計,在水平方向的內凹弧度之曲率半徑=900mm,鉛直方向之曲率為S型彎曲,外表採 2底2度臘克處理.

尺寸公差:±3%


材質規格說明:

1	背外板	採厚16mm曲木夾板,其正面及底面外層均貼0.6mm櫸木實木皮,外表採2底2度臘克處理	730*520*16mm
2	背外板材質要求	多層曲木背外板之外層及內部每一層均採用優質的實木皮，經高週波機器高溫高壓模具製成．外表以目視方法可以直接看到剖面的每一層木紋斷面，質感細膩不會有雜木參在內層,亦不會有凹陷不均勻之斷面產生.	
3	背外板無外露螺絲	背外板與椅架的組合方式採內藏所有鐵件方式.在背外板外表不可有任何螺絲凹洞,亦不可有任何裸露螺絲頭,確保產品高級的質感.	
4	背內板	採厚12mm曲木夾板,曲度配合背外板的曲率半徑.	570*465*12mm
5	背泡棉	採阻燃之PU發泡成型泡棉,腰部泡棉左右兩側需比腰部中心點高出35mm以上，使坐者有被腰部泡棉包覆並支撐住腰部的人體工學設計.久坐不易疲憊.	460*590*上端厚40mm
9	座墊泡棉	採厚120mmPU發泡成型泡棉，支撐坐墊之回收角鐵需設計內藏在坐墊內部.寬430*深450*高120mm.	
7	座墊內板	採厚12mm硬木夾板	395*423*12mm
8	座墊內部角鐵	採厚3.0*長350*(22+37+47)mmU型鋼板內置於坐泡棉及座板之中， 左右兩邊對稱之角鐵,長度須達350mm以上,確實使U型鐵件的結構力量能完全支撐到坐者的重量.	厚3.0*長350mm*(22+37+47) mm
9	座墊軸心	採直徑16mm實心圓鐵 ,作為支撐坐者重量的重要組件,不可改用中空的圓管代替本項實心軸心.	直徑16mm圓鐵
10	緩回收裝置	坐墊內部兩邊軸心都必須裝設油壓緩衝功能,使坐墊回收過程控制在2秒至7秒/cycle,確保觀眾站立起來時,不會急速回收的不舒適感，也不會產生任何噪音.	2秒至7秒/cycle坐墊
11	站腳管	採25*100*厚1.6mm方形鋼管焊接成型	25*100*厚1.6mm
12	隱藏螺絲之固定腳板	採鋼板油壓拉伸一體成型,可將膨脹螺絲隱藏在固定腳板裡面,並用塑膠封蓋將孔位封蓋平整.	長220*寬46*高25mm
13	走道裝飾板	採木框架,外層均貼0.6mm櫸木實木皮,採2底2度臘克處理	厚15*320*418mm
14	實木扶手	採山毛櫸實木扶手	厚21*447*60mm
15	寫字板	採厚16mm合板，雙面貼美耐皿，t-1mm pvc 封邊條	360*300*16mm
16	鋁合金基座	採鋁合金壓鑄一體成型64*114*16mm	64*114*16mm
17	鋁合金軸承	採鋁合金壓鑄一體成型60*82*18.5mm	60*82*18.5mm
18	鋁合金活葉	採鋁合金壓鑄一體成型163*138*18.5mm	163*138*18.5mm

尺寸公差:±3%

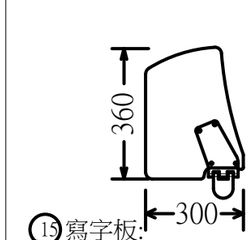

⑮ 寫字板:
寬360*深300*厚16mm

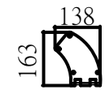


⑱ 鋁合金活葉
163*138*18.5mm




⑰ 鋁合金軸承
60*82*18.5mm




⑯ 鋁合金基座
64*114*16mm

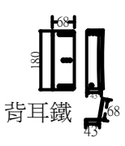

背耳鐵

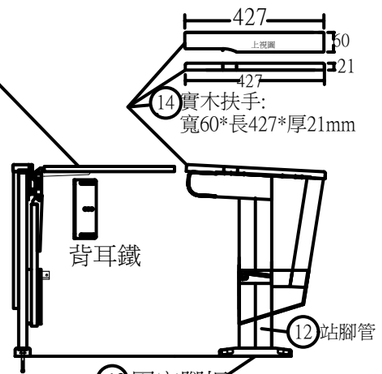

⑭ 實木扶手:
寬60*長427*厚21mm

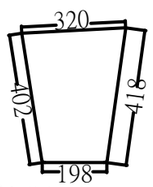


⑬ 走道木側板:
寬320*高418*厚15mm

⑫ 站腳管

⑫ 固定腳板:
220*46*25*2.5mm



⑤ 背墊泡棉
460*590*125mm

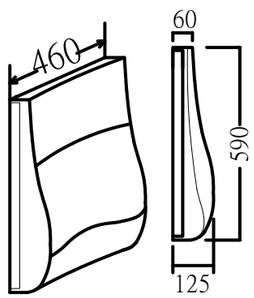

悅廷
室內裝修設計
工程有限公司

TEL:04-24725129
FAX:04-24712859
403台中市西區東興路三段31號12F之3

客戶Client
福建金門
地方法院

專案名稱Project
110年度國民法官法庭及相關空間裝修暨設備等工程

圖名Image
視聽椅詳圖

設計Design 張思雲

繪圖Drawing 張思雲

比例Scale 1:50

版本Version -1-

日期date 2021-11-28

出圖日期 2021-11-26

圖號Figure number ----------

頁數Pages 033

案號Case number 110E01