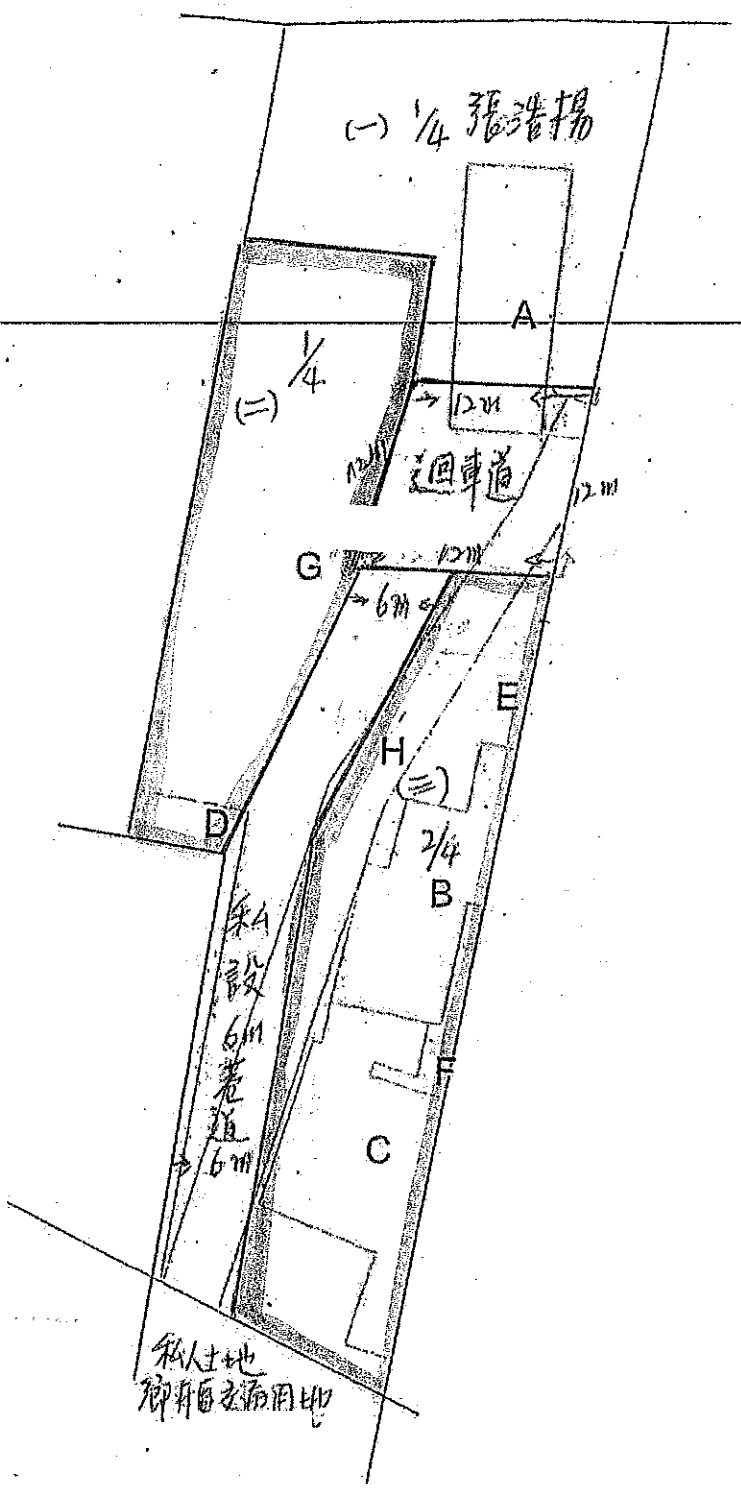
附表：

編號	姓名	住所地
1	張景翔(即張升之繼承人)	
2	張淑敏(即張升之繼承人)	
3	張淑華(即張升之繼承人)	
4	張淑美(即張升之繼承人)	
5	張淑芬(即張有順之繼承人)	
6	張地豐(即張有順之繼承人)	
7	張智鄰(即張有順之繼承人)	
8	黃張秀鑾(即張添之繼承人)	
9	陳張金枝(即張添之繼承人)	
10	張福來(即張添之繼承人)	
11	鍾張阿梅(即張添之繼承人)	
12	黃淑珠(即張添之繼承人)	
13	黃同安(即張添之繼承人)	
14	張勝宏(即張勝濱之繼承人)	
15	張莉莉(即張勝濱之繼承人)	
16	張琬貞(即張勝濱之繼承人)	
17	張李淑娥(即張德福之繼承人)	
18	張柏祥(即張德福之繼承人)	
19	張燁偉(即張德福之繼承人)	

20	張日
21	張勝宏
22	張柏雄
23	張柏逸
24	張福文
25	張西明
26	張英勝
27	張英哲
28	張志勝
29	張志吉
30	張丁財
31	張永田
32	張全成
33	張峻得
34	張錦聯

北

比例尺：1/1000


(一) 1/4 張浩揚
A
(二) 1/4
12m
迴車道
12m
G
12m
6m
E
H
(三)
2/4
B
D
F
C
私人設6m巷道6m
私人土地
御井區文添用地