
附圖

嘉義縣朴子地政事務所土地複丈成果圖

土地坐落	[redacted]段[redacted]地號
囑託院文及號法	臺灣嘉義地方法院民事庭 113年8月2日 嘉院弘民賢113訴488字第1131000267號
囑託事項	分割共有物
收件日期文號	113年8月6日 朴測土172600號
複丈日期	113年08月28日
附記	本複丈成果圖僅供法院參考，不得發給土地所有權人。
說明	——————：地籍線 ——————：測量位置

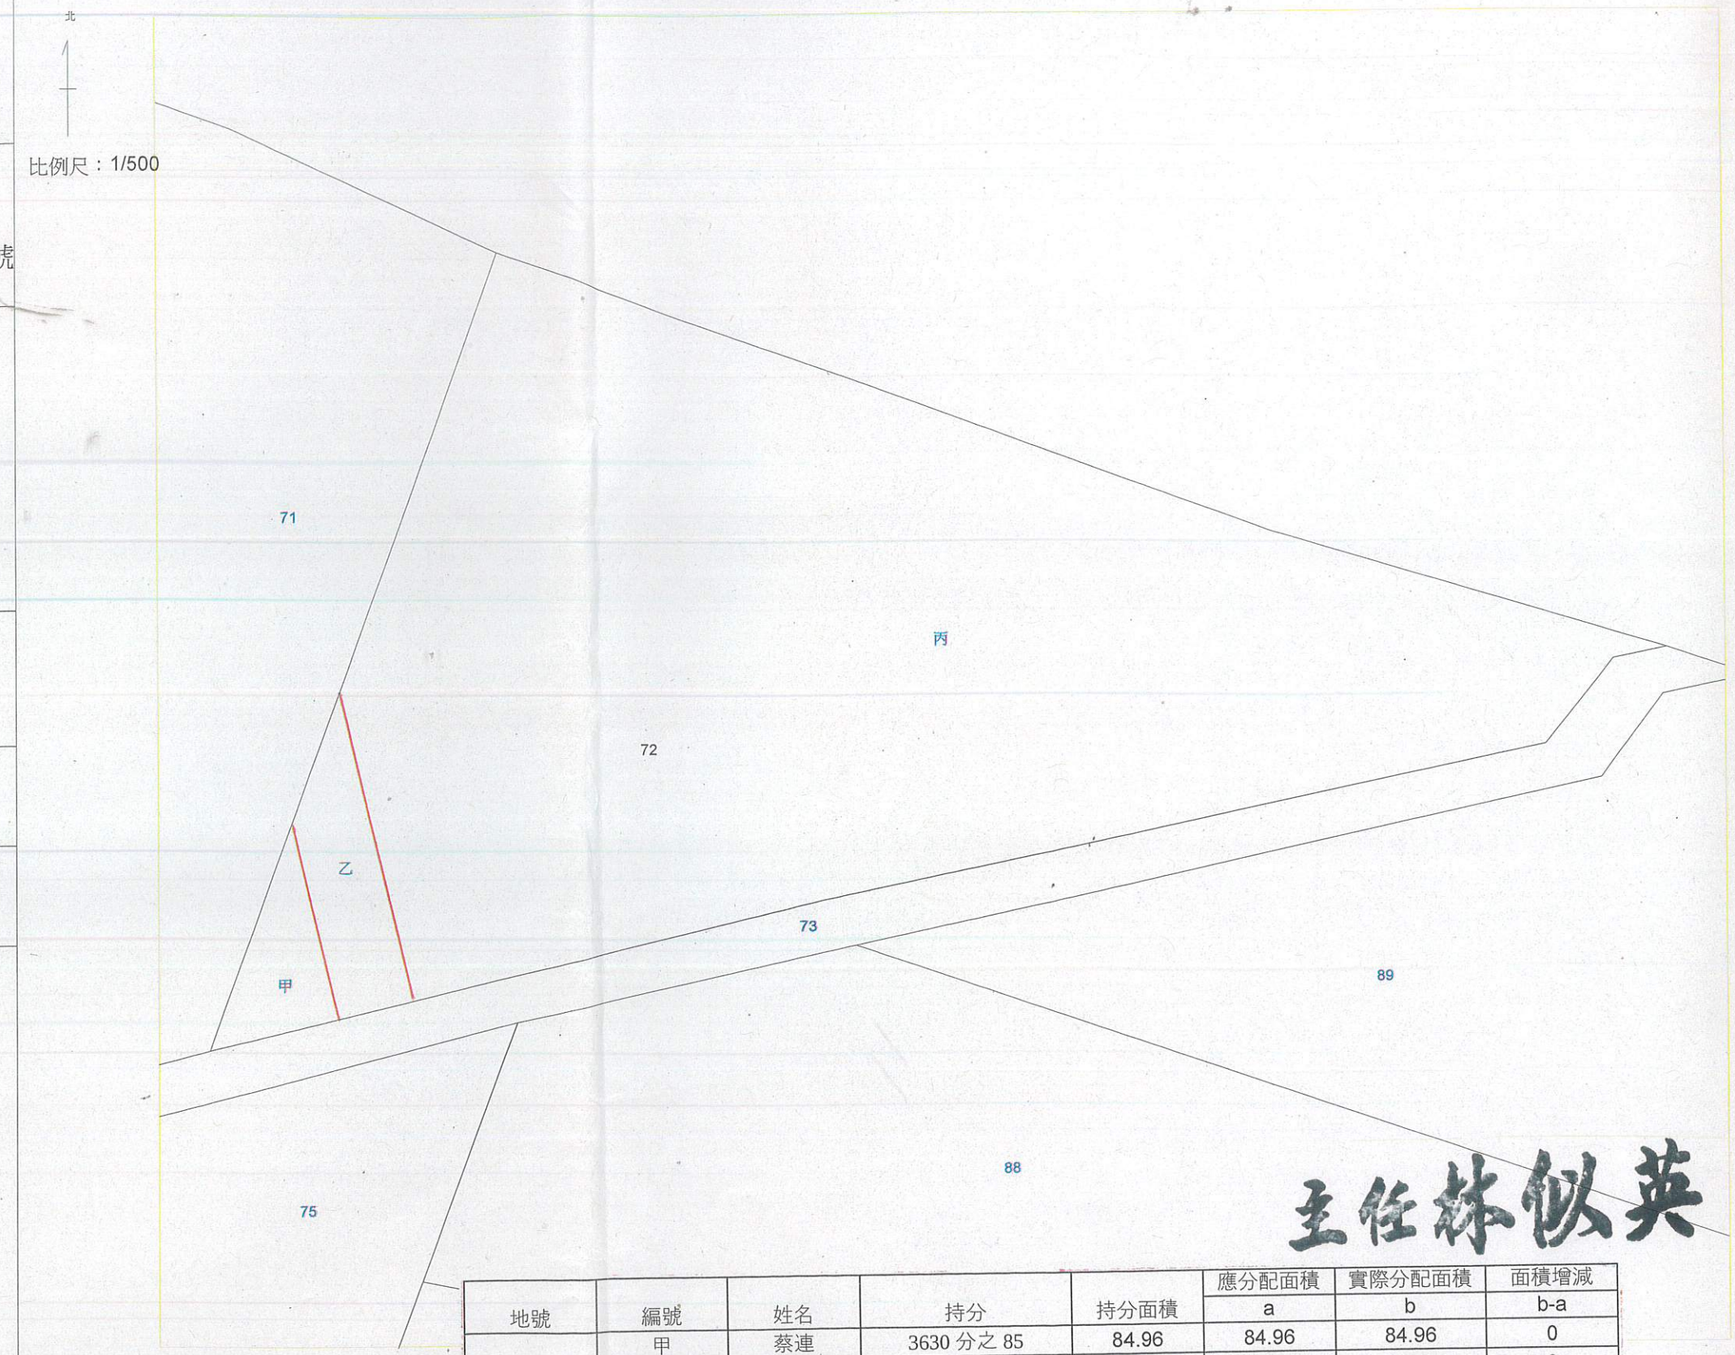

主任林似英

地號	編號	姓名	持分	持分面積	應分配面積 a	實際分配面積 b	面積增減 b-a
72	甲	蔡連	3630 分之 85	84.96	84.96	84.96	0
	乙	蔡連捷	3630 分之 130	129.93	129.93	129.93	0
	丙	黃啟恩	3630 分之 3415	3413.2	3413.2	3413.2	0
	總和			3628.09	3628.09	3628.09	0

朴子地政事務所主任 林似英

中華民國113年9月18日發給