
嘉義縣大林地政事務所複丈成果圖

114嘉簡668

附圖

土地坐落	嘉義 縣 大林 鄉鎮 市 市區 中林新 段 小段 地號
囑託法院及文號	臺灣嘉義地方法院嘉義簡易庭114年5月8日嘉院弘民嘉戊114年度嘉簡調字第381號
囑託事項	勘測：　地號土地地上物
收件日期文號	114年5月12日 嘉林地測字第3265號
鑑測日期	114年7月1日 林複法地字第15300號
附記	本複丈圖僅供法院參考，不得發給土地所有權人。
說明	

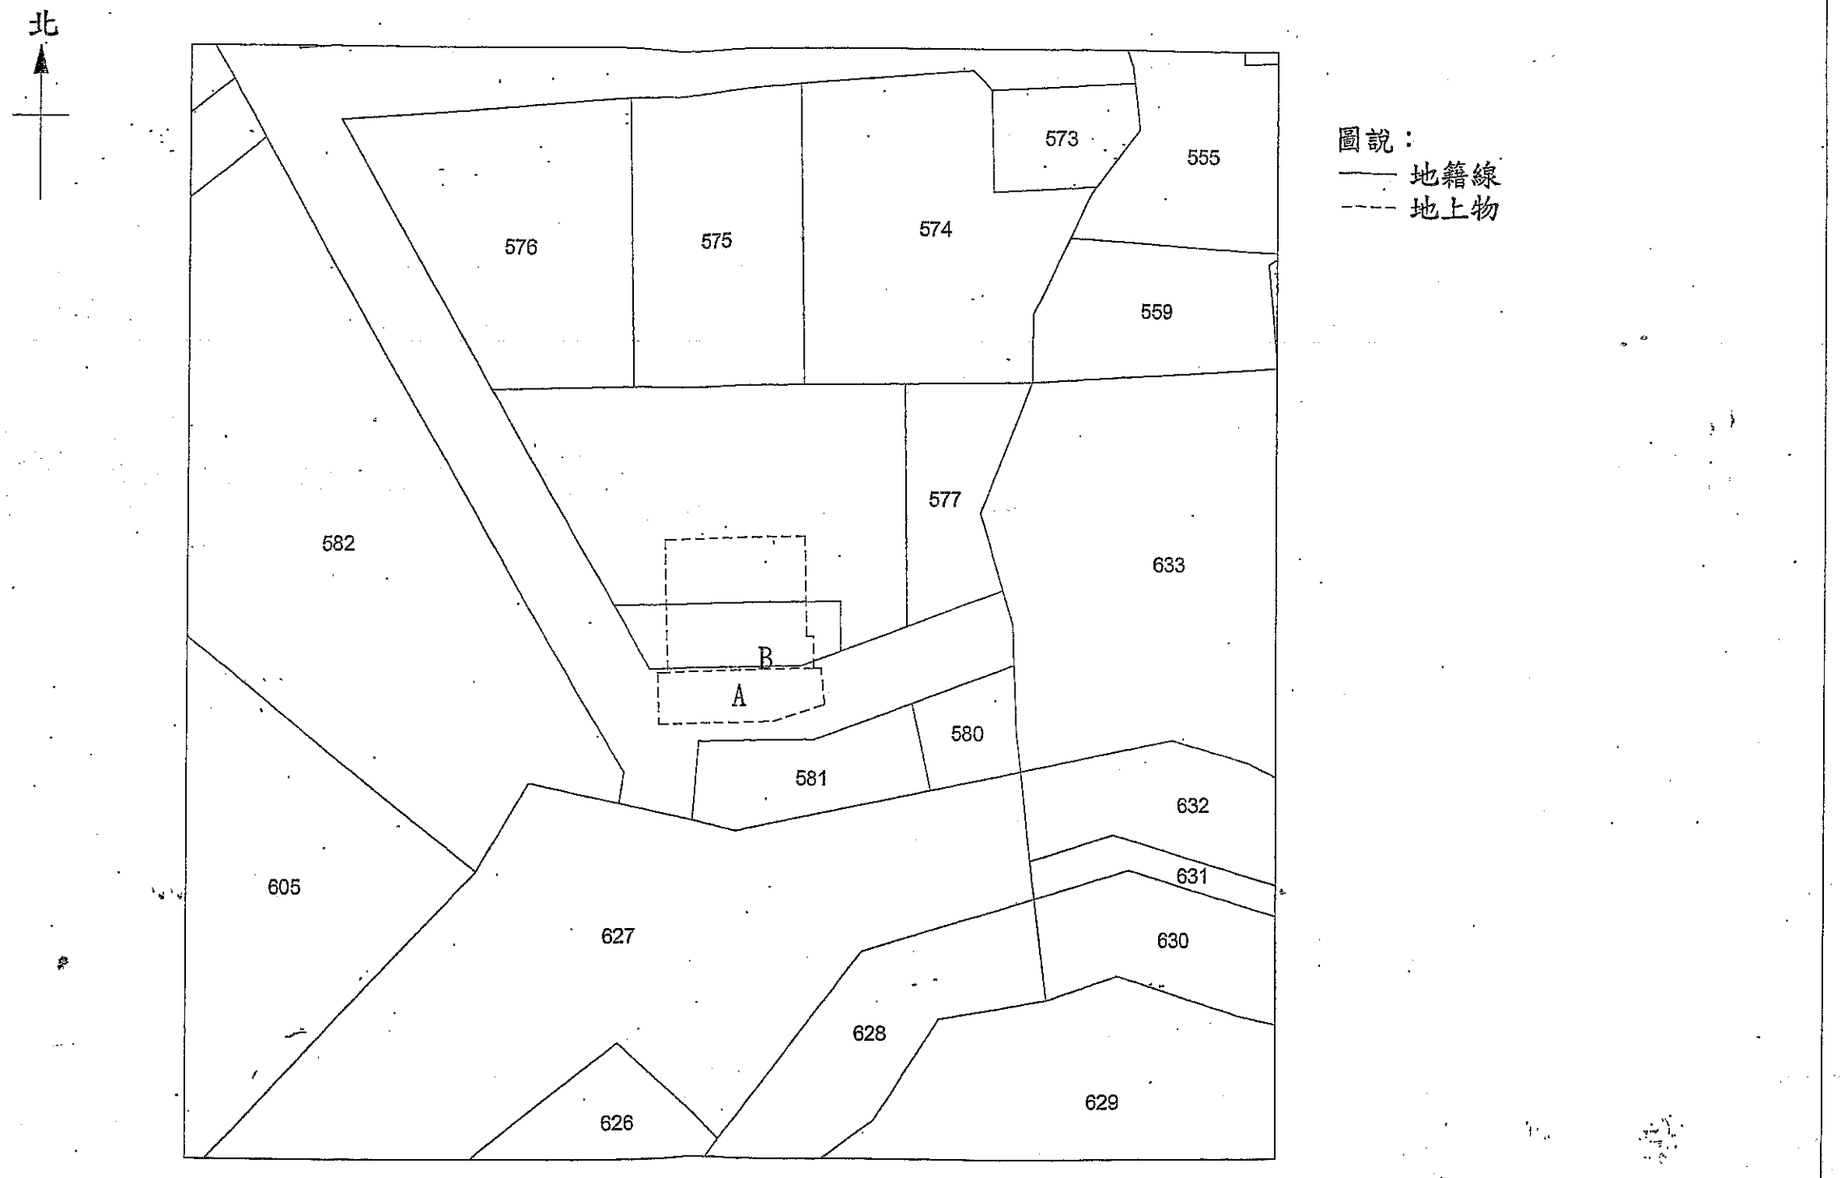

地上物	A	B
計算面積(平方公尺)	56.46	3.57
備註		面積僅計算坐落中林新段　地號土地

主　任 蕭慧瑜

中華民國 114 年 7 月 14 日

比例尺：1/500