嘉義縣水上地政事務所土地複丈成果圖


土地坐落	市　　段　　段　　地號
囑託法院及文號	臺灣嘉義地方法院民事庭 115年3月27日 嘉院弘民秀114訴字 第911號
囑託事項	分割共有物事件
收件日期及文號	115年3月31日 上測法字第11600號
複丈日期	115年04月17日
附記	本複丈成果圖僅供法院參考，不得發給土地所有權人。

說明

：地籍線

：方案線

比例尺：1/1200

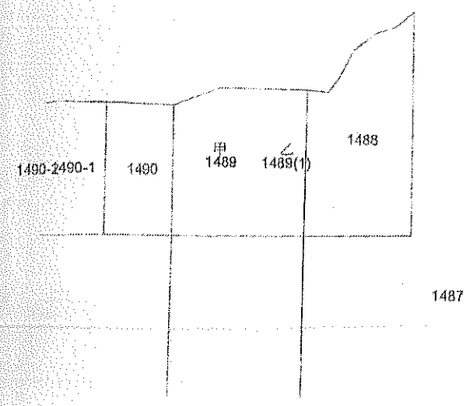


代號	面積(平方公尺)	擬分配人
甲	528	盧韋丞
乙	264	侯春安、侯倚容 侯春明、侯春全 侯春樹

主任柯伍龍　　中華民國115年6月1日發給

嘉義縣水上地政事務所土地複丈成果圖

土地坐落	市　段　　段　地號
囑託法院文號	臺灣嘉義地方法院 114年8月6日 嘉院弘民秀114調83字 第1149008550號
囑託事項	分割共有物事件
收件日期文號	114年8月7日 上測法字第31900號
複丈日期	114年11月19日
附記	本複丈成果圖僅供法院參考，不得發給土地所有權人。
說明	：地籍線 ：現況線

比例尺：1/500

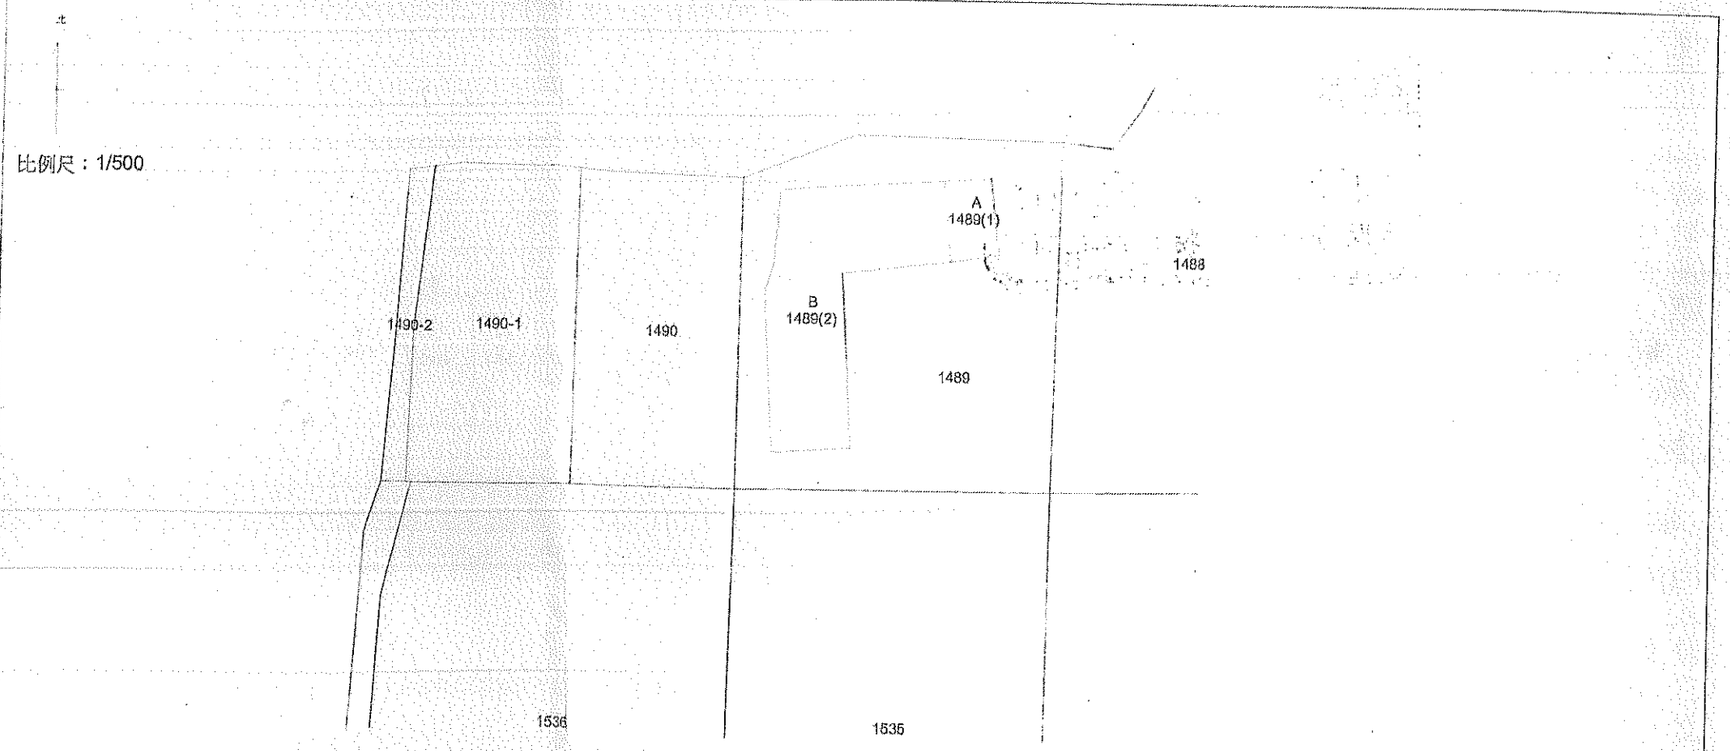

代號	面積(平方公尺)	使用情形
A	27	破損無屋頂建物
B	205	未破損建物

主任 柯伍龍

中華民國115年3月2日發給